

LEGENDA NÁVRH

- HRANY ZPEVNĚNÝCH PLOCH-OBRUBY
- NAVROVÁNE BUDOVOY/SVISLE KONSTRUKCE
- SIGNÁLNÍ PÁS Z RELIEFNI DLAŽBY
- VODOKMĚNÍ PÁS Z RELIEFNI DLAŽBY
- VODOKMĚNÍ DOPRAVNÍ ZNAČENÍ
- SVISLE DOPRAVNÍ ZNAČENÍ



LEGENDA STÁVAJÍCÍ


- HRANY ZPEVNĚNÝCH PLOCH-OBRUBY BUDOVOY
- VODOROVNÉ DZ
- STÁVAJÍCÍ SVISLE DOPRAVNÍ ZNAČENÍ




# Objekt R

ÚŘAD MĚSTSKÉ ČÁSTI PRAHA 15  
 ODBOR DOPRAVY

Příloha číslo 1 ke spisu: 54688/2015  
 PIS 04701 / 2024 JOD / MHK  
 Datum: 24.1.2024 Podpis: K


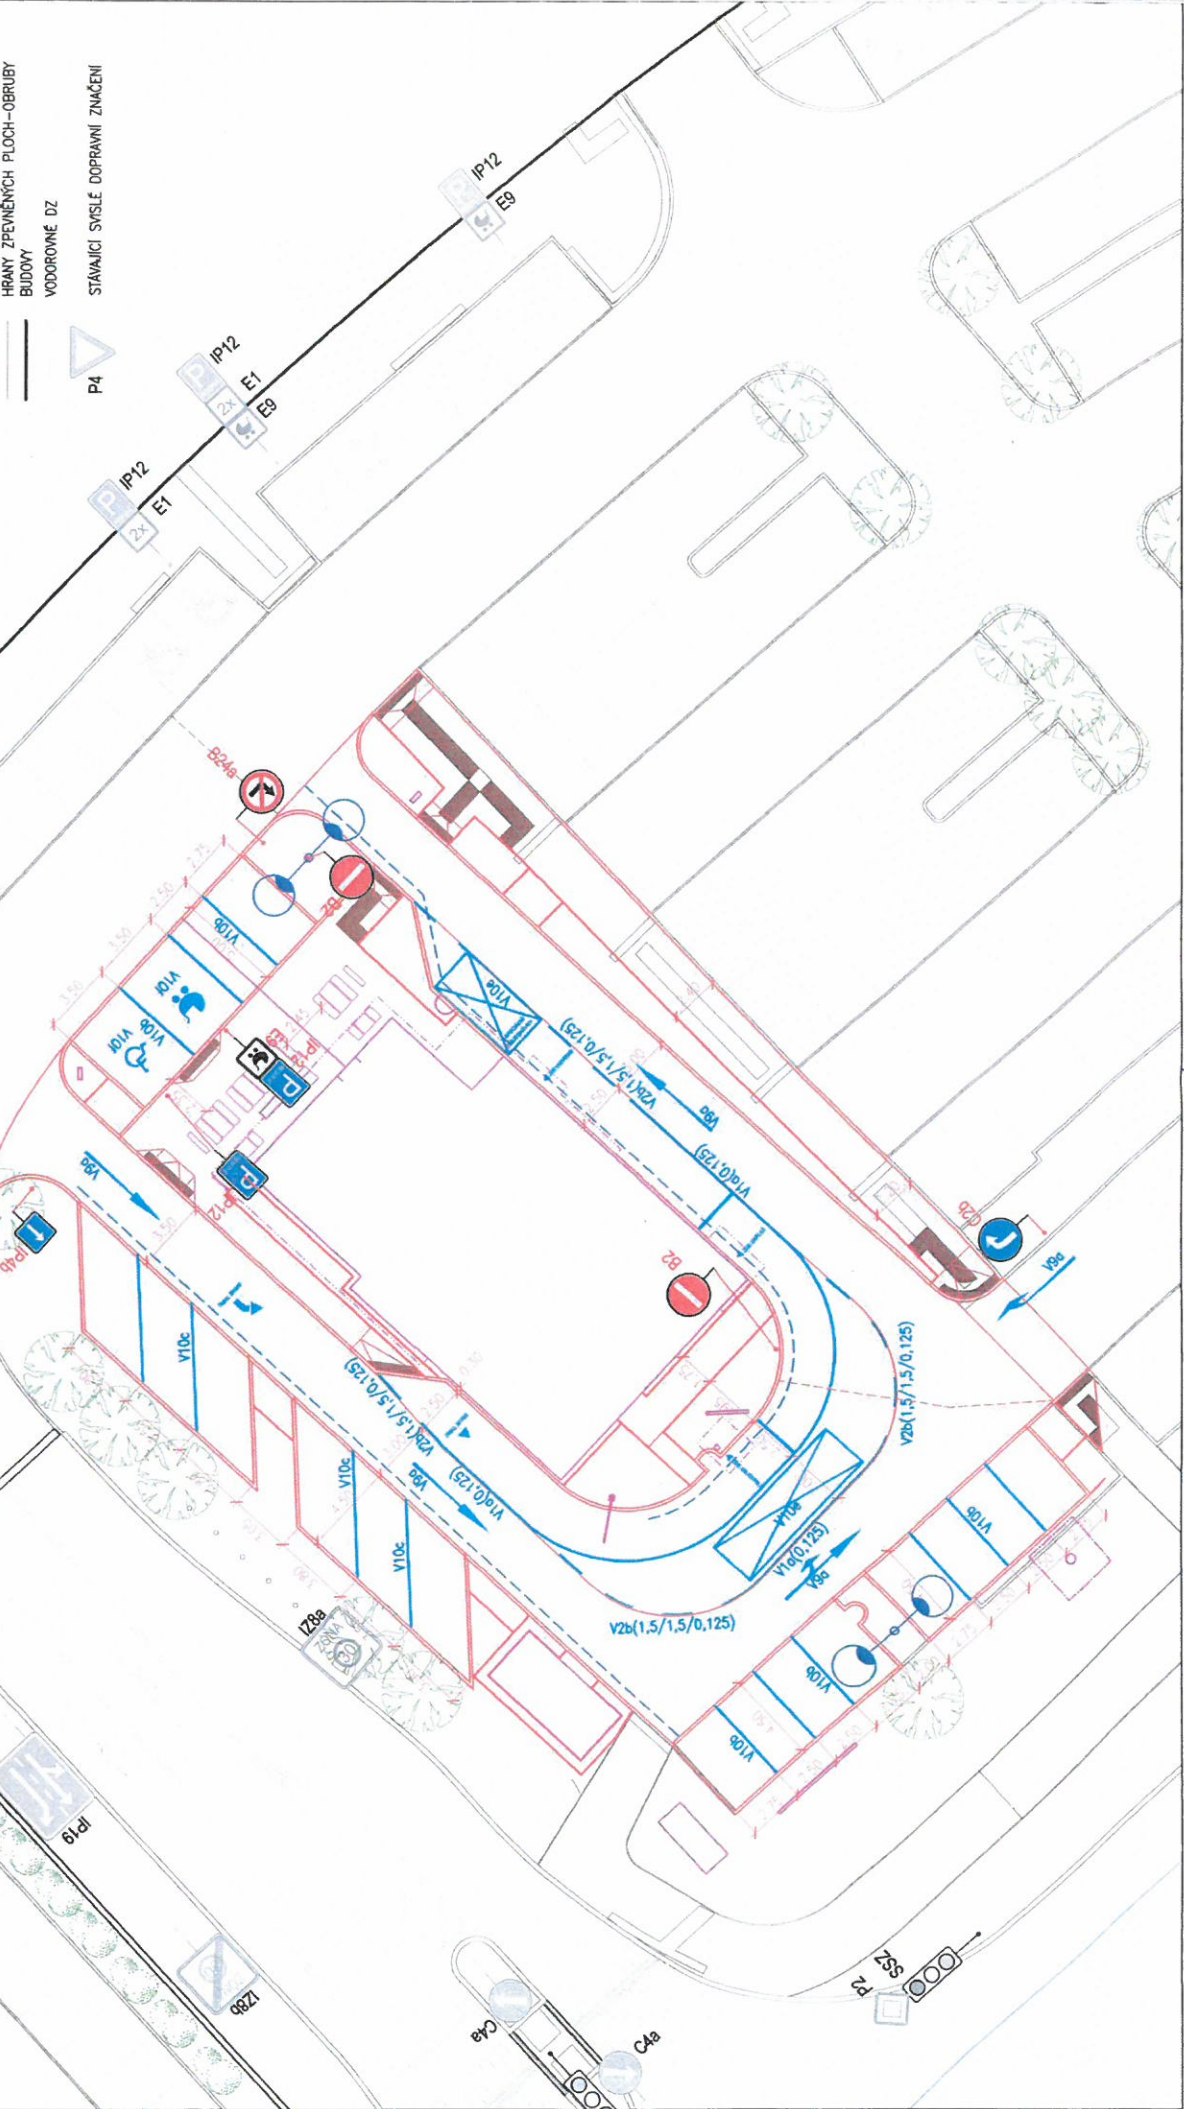


# VODOROVNÉ DOPRAVNÍ ZNAČENÍ DLE STANDARDŮ BRANDU BURGER KING

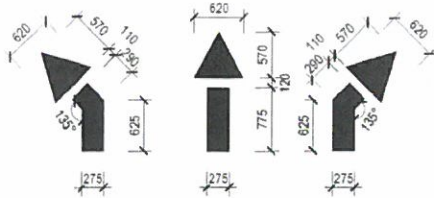


V05 1 NÁPIS - SMĚROVÉ ŠÍPKY  
SIGN - DIRECTIONAL ARROWS

1:50

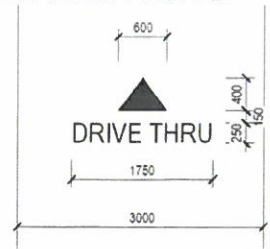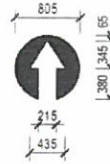


V05 2 NÁPIS - DRIVE THRU  
SIGN - DRIVE THRU

1:50

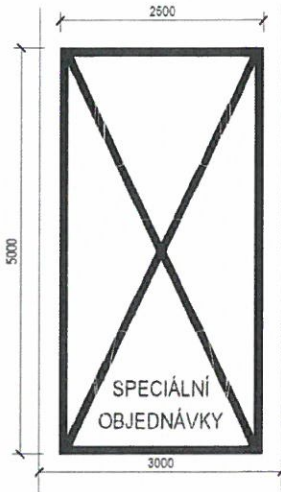


V05 3 NÁPIS - SPECIÁLNÍ OBJEDNÁVKY  
SIGN - SPECIAL ORDERS

1:50

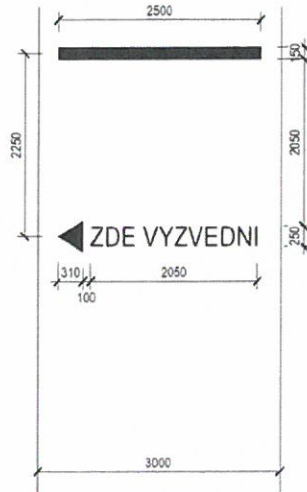


V05 4 NÁPIS - ZDE VYZVEDNI  
SIGN - PICKUP HERE

1:50

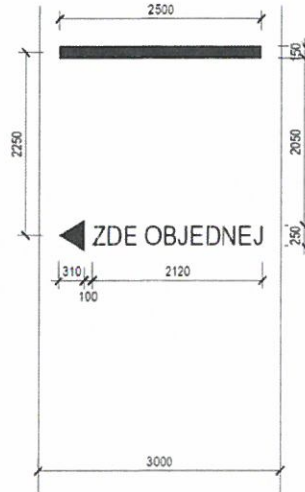

V05 5 NÁPIS - ZDE OBJEDNEJ  
SIGN - ORDER HERE

1:50

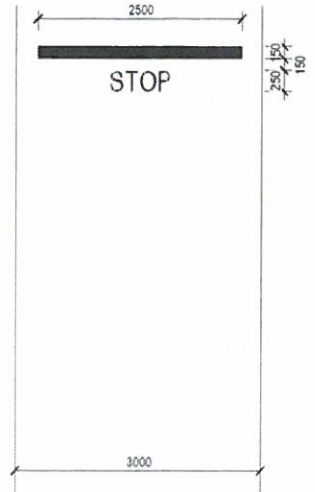

V05 6 NÁPIS - STOP  
SIGN - STOP

1:50

GENERÁLNÍ PROJEKTANT:

archicraft s.r.o.  
Na Maninách 1620/6  
170 00, Praha 7  
266 317 616  
info@archicraft.cz

**archi  
craft**

AUTORIZACE:



PARÉ:

PROJEKTANT ČÁSTI:

LUCIDA s.r.o., Marie Cibulkové 356/34, 14000 Praha4

ZODPOVĚDNÝ PROJEKTANT:

Ing. JOSEF STANKO

INVESTOR:

Štěrboholy Retail Park s.r.o., Plaská 614/10, Malá Strana, 15000 Praha 5

PROJEKT:

Restaurace Burger King Drive Thru, Štěrboholy Retail Park, p.č. 348/3, Praha, k.ú. Štěrboholy

STUPEŇ:

DOKUMENTACE PRO PROVEDENÍ STAVBY

DATUM:

08/2022

NÁZEV ČÁSTI:

SO 100 - KOMUNIKACE A ZPEVNĚNÉ PLOCHY

MĚŘÍTKO:

1:250

NÁZEV PŘÍLOHY / VÝKRESU:

SITUACE DOPRAVNÍHO ZNAČENÍ

ČÍSLO PŘÍLOHY:

03