




LEGENDA:

KOMUNIKACE A ZPEVNĚNÉ PLOCHY

- NOVÁ VJEZDKA – ASFALT
- NOVÉ VJEZDY – BET. DLAŽBA
- NOVÉ CHODNÍKY – BET. DLAŽBA
- NOVÁ ZELEŇ
- NOVÝ STAV
- STAVAJÍCÍ STAV DLE ZAMĚŘENÍ
- KATASTRÁLNÍ MAPA
- OPRAVY PRO DOP
- STAVAJÍCÍ VJEZD ZELEŇ
- STAVAJÍCÍ VJEZD ZELEŇ KACENA
- NOVÁ ULIČNÍ VPUST
- NOVÁ OBRUBKOVÁ VPUST
- STAVAJÍCÍ ULIČNÍ VPUST
- STAVAJÍCÍ ULIČNÍ VPUST ROŠENA
- ROZKLEDOVÉ POMĚRY
- NOVÉ VODROVNÉ DOPRAVNÍ ZNAČENÍ

STAVAJÍCÍ INŽENÝRSKÉ SÍTE:

- SLABOPROUDÉ VEDENÍ – SOČLOVÁK
- SLABOPROUDÉ VEDENÍ – V. OSMĚLNÍ
- SLABOPROUDÉ VEDENÍ – VN
- SLABOPROUDÉ VEDENÍ – NN
- SLABOPROUDÉ VEDENÍ – VN VNEZEMNÍ
- SLABOPROUDÉ VEDENÍ – VN NÁZEMNÍ
- PONOROVÝ – VTL
- PONOROVÝ – VTL
- VODOVOD
- KANALIZACE – JEDNOKOM
- TEPELNÝ

TRASY INŽENÝRSKÝCH SÍTÍ JSOU POUZE ORIENTAČNÍ A SLOUŽÍ PRO POTŘEBU PROJEKTOVÝCH PRACÍ. PŘED ZAČETÍM PRACÍ JE NUTNÉ VYTÝČIT STAVAJÍCÍ INŽENÝRSKÉ SÍTE A OCHRANIT JE PROTI PŘÍPADNÉMU POŠKOZENÍ. VÝŠKOPISNÝ SYSTÉM: B.P.V.

Ing. Tomáš Hocke
PROJEKT, INŽENÝRSKÁ A PROJEKČNÍ ČINNOST VE STAVITELSTVÍ

ul. Moulíkova 2357 / 2
150 00 Praha 5 - Smíchov
hocke@hockeprojekt.cz
tel.: 605 748 142, 257 218 883
ZO PRAHA 5 IČ: 756 42 881 DIČ: CZ05686

INVESTOR:	HL. M. PRAHA, MARIÁNSKÉ NÁM. 22, 110 01 PRAHA 1	STUPĚŇ PD:	DUR
MÍSTO STAVBY:	PRAHA 10 - ŠTĚŘEBOHOLY	DATUM:	02/2020
PROJEKTANT:	ING. TOMÁŠ HOCKE	MĚŘÍTKO:	1:250
NAZEV AKCE:	Stavba č. 3171 TV Štěřeboholy, etapa 0012 K Lesíku	FORMÁT:	18 x A4
NAZEV OBJEKTU:	SO100 - KOMUNIKACE A ZPEVNĚNÉ PLOCHY	Č. ZÁKAZKY:	092 / 2019
NAZEV PŘÍLOHY:	SITUACE	Č. PŘÍLOHY:	1.

DETAIL ULIČNÍ OCHRANKY VE VJEZDĚ
0,10 m VJEZD DLE ST. 1:100
VJEZD OCHRANKA
MĚŘÍTKO 1:100

DETAIL ULIČNÍ OCHRANKY VE VJEZDĚ
0,10 m VJEZD DLE ST. 1:100
VJEZD OCHRANKA
MĚŘÍTKO 1:100