
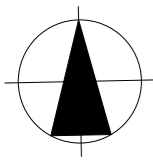


Vizualizace

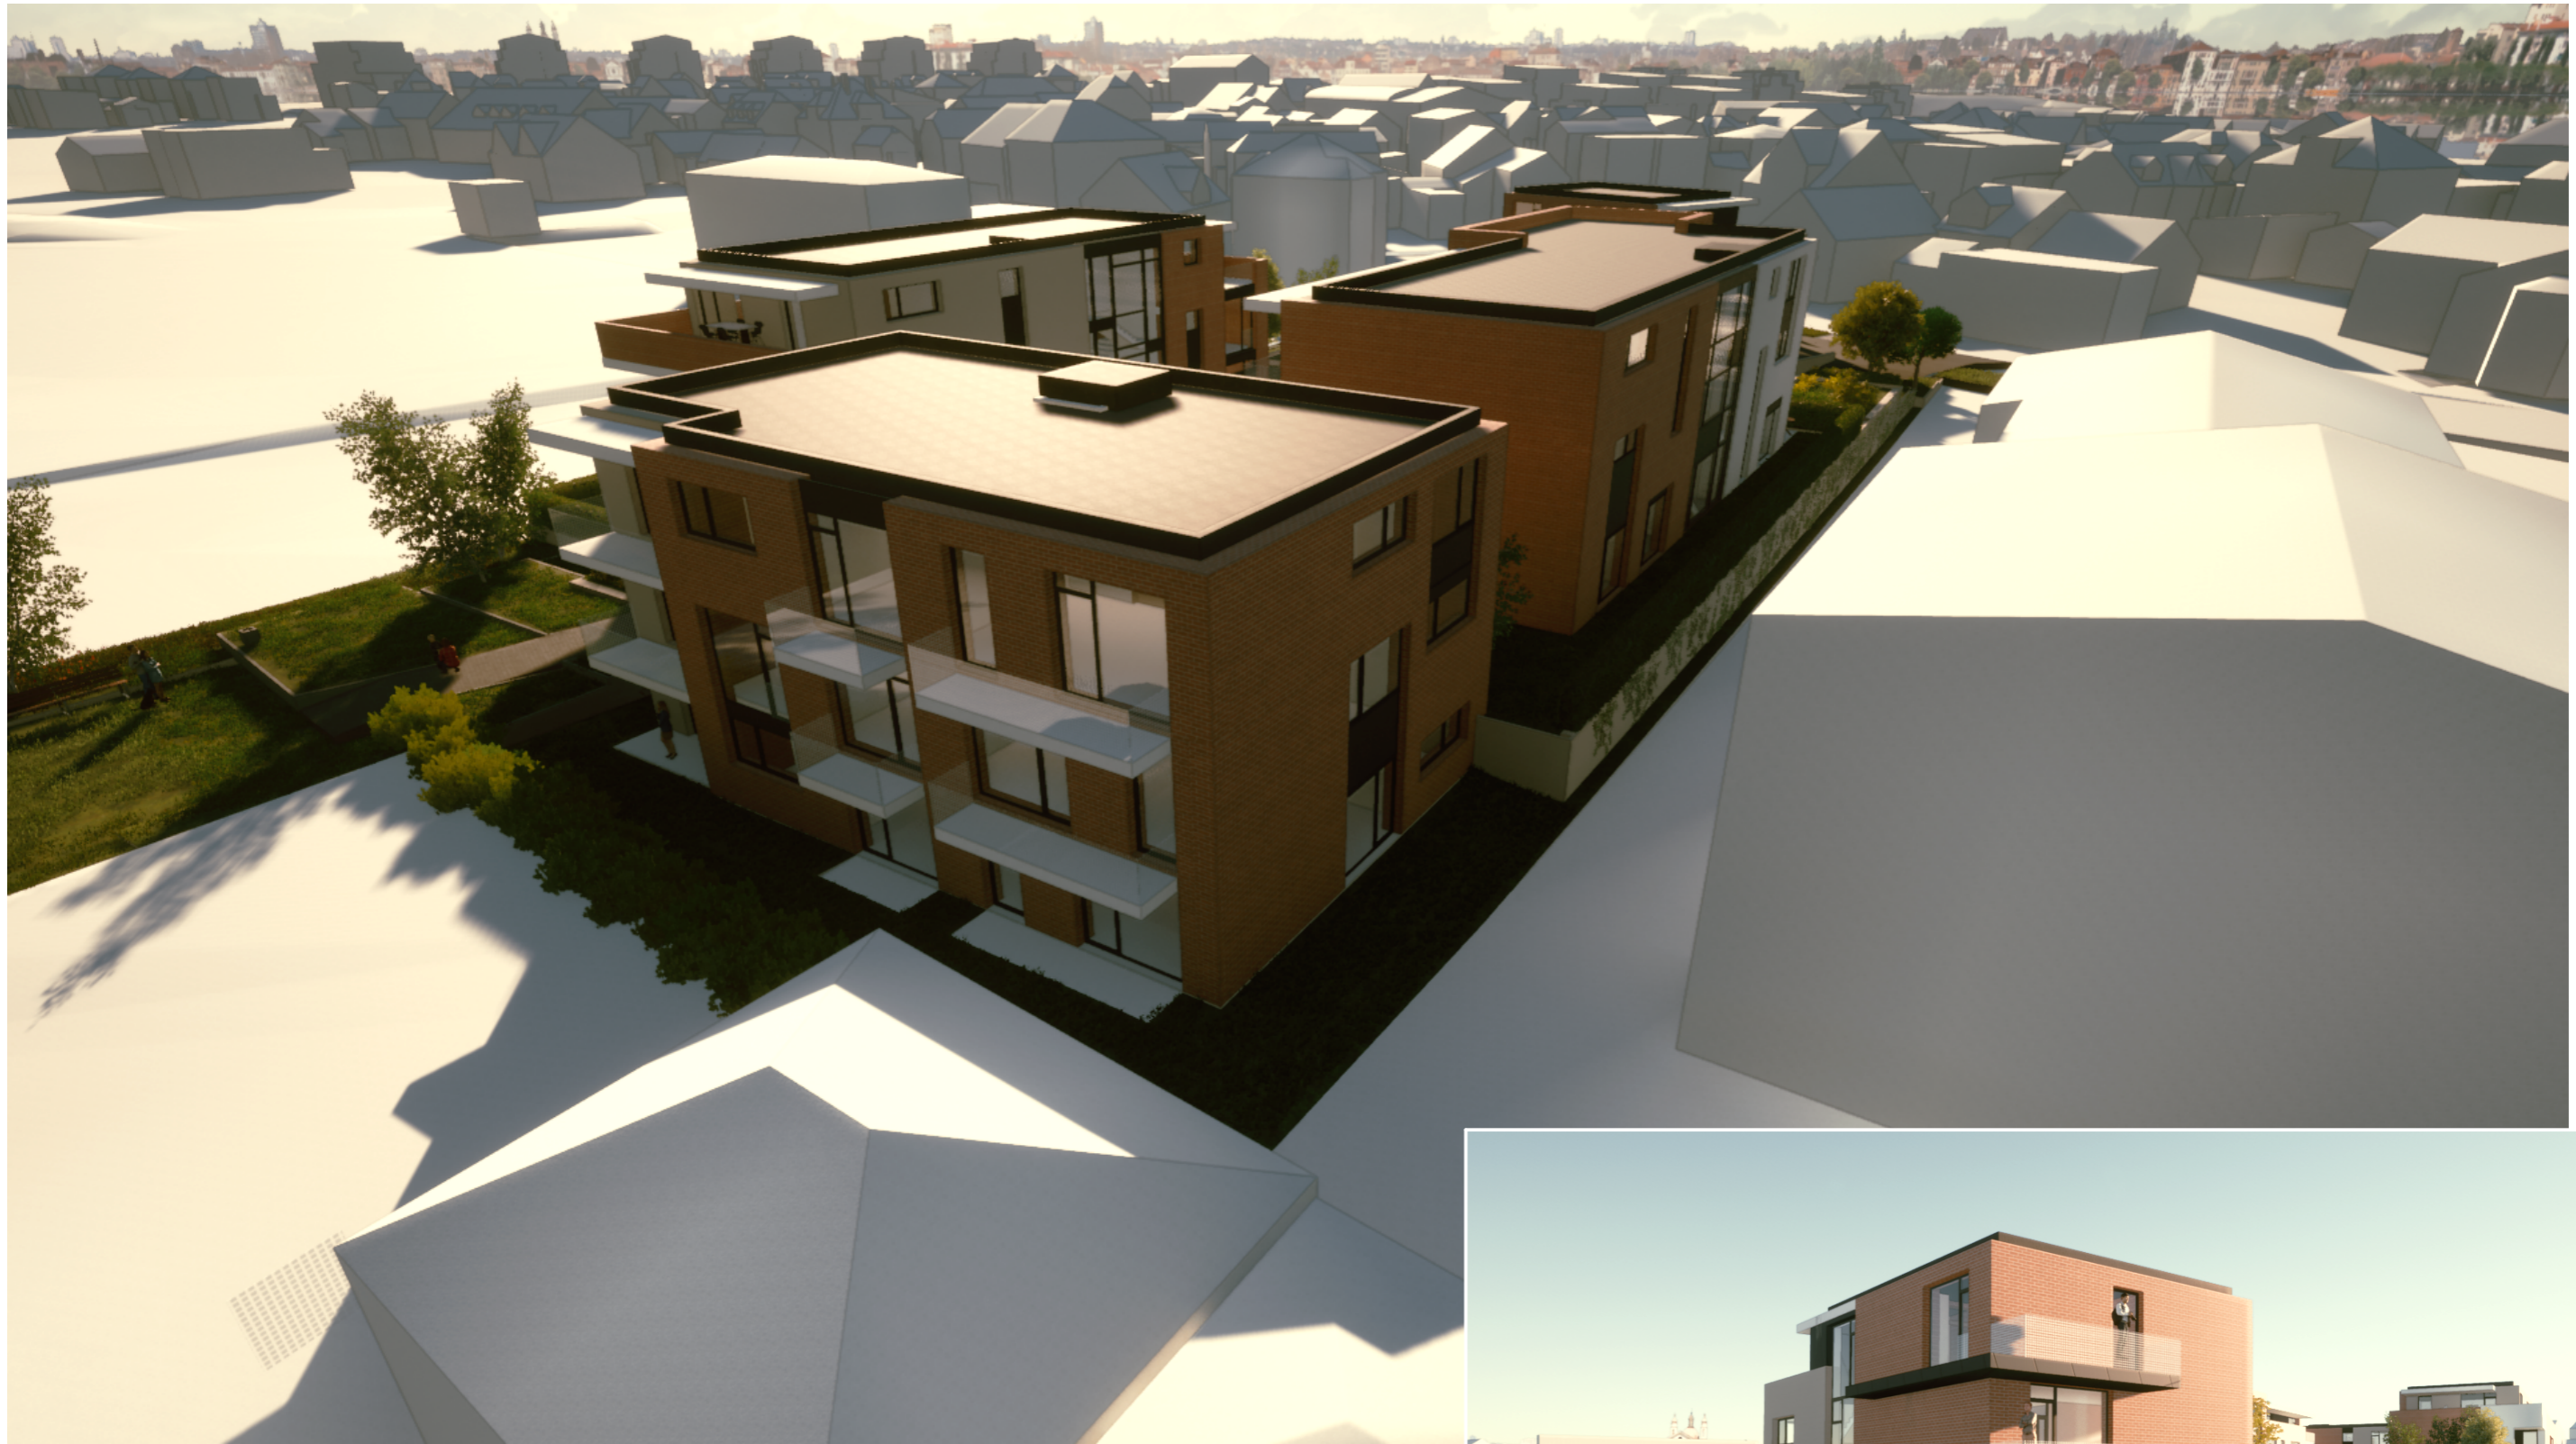

+0,000 = 241,110 m.n.m. Bpv stanovena pro objekt ID01 / +0,000 = 242,680 m.n.m. Bpv pro objekty BD02-BD04

POZN. DOKUMENTACE JE ZPRACOVÁNA VE STUPNI PRO ÚZEMNÍ ŘÍZENÍ. NESLOUŽÍ JAKO DOKUMENTACE PRO STAVEBNÍ ŘÍZENÍ ANI PROVEDENÍ STAVBY.

VEDOUcí ARCHITEKT:	ING. ARCH. MGA. FILIP ALBRECHT	Č.PARÉ	
ZODPOVĚDNÝ PROJEKTANT:	ING. ARCH. MGA. FILIP ALBRECHT	FORMÁT	A3
VYPRACOVAL:	ING. ARCH. HANA GREGOROVÁ	DATUM	08/2020

BYTOVÉ DOMY ÚSTŘEDNÍ - ŠTĚRBOHOLY

p.č. 324, 323/1, 323/2, 322, 321, 320, 315, k.ú. Štěrboholy

INVESTOR TUKAS a.s., K Hrušovu 344/6, Praha 10 - Štěrboholy, 102 00



STUPEŇ	DUR	MĚRITKO	Č.V.
	Vizualizace		D.1.5.4