


Podkladová studie pro návrh Metropolitního plánu








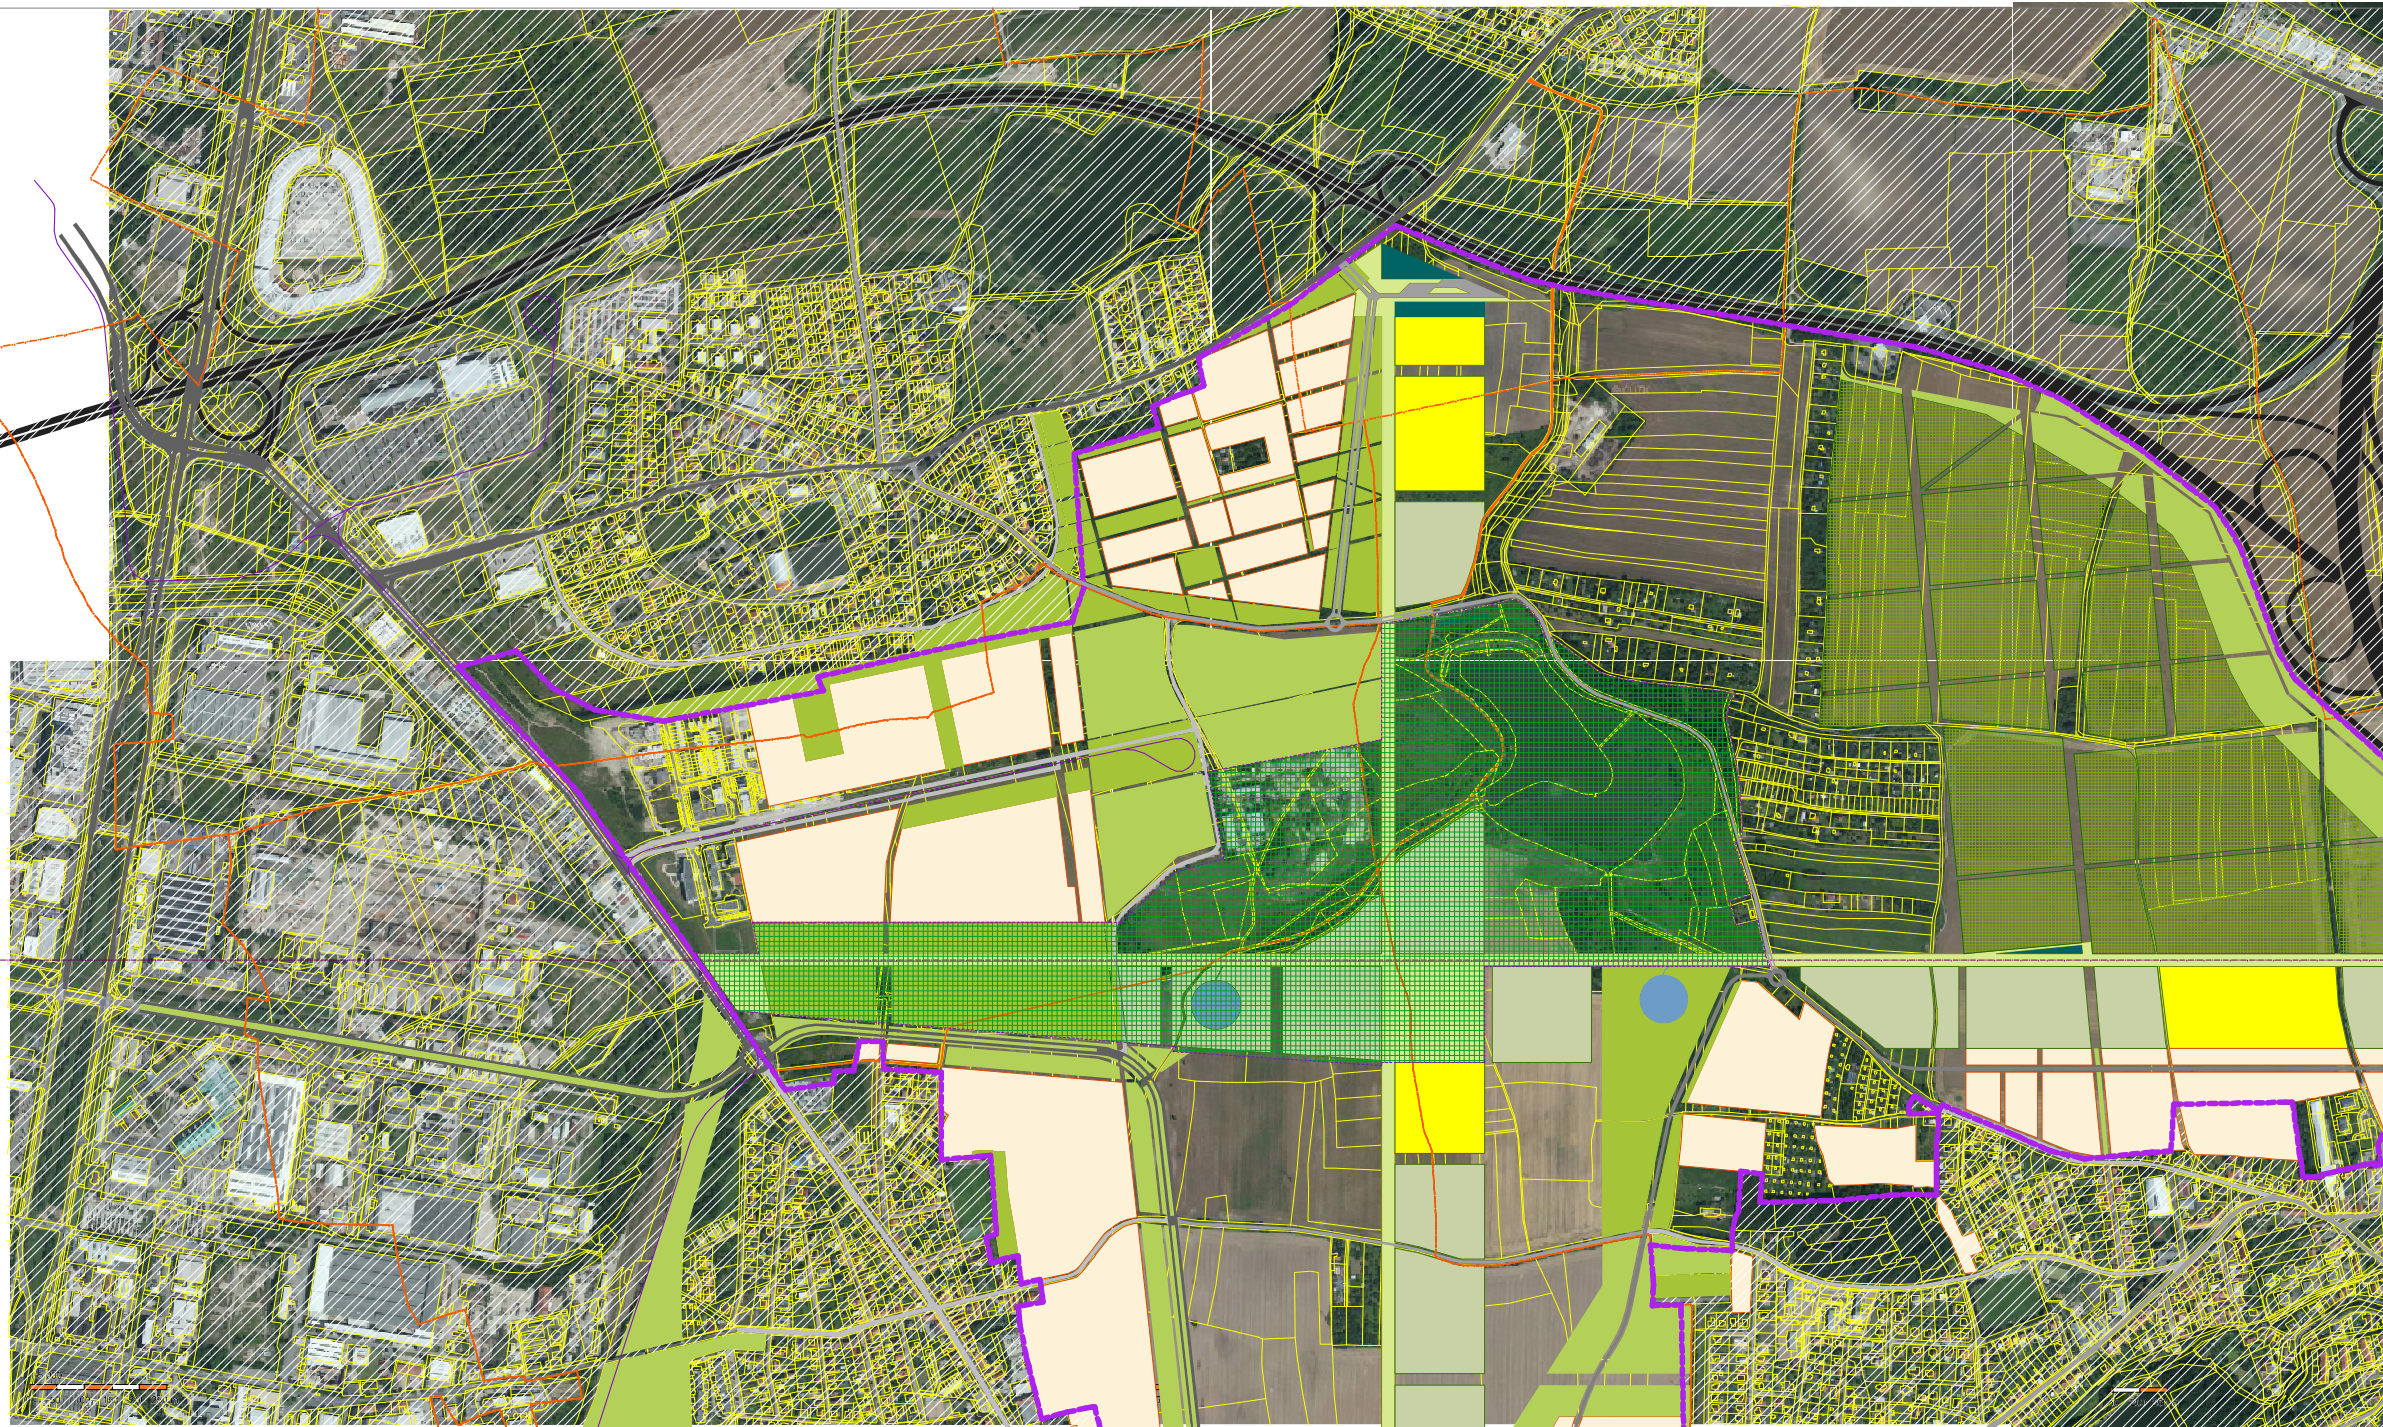


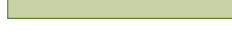


Velké rozvojové území

VÝCHODNÍ MĚSTO a nejbližší okolí

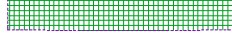003 schéma řešení v mapě KN a ortofoto



LEGENDA

-  hranice VRÚ podle platného ÚP
-  katastrální hranice
-  navržená zastavitelná plocha obytná
-  navržená zastavitelná plocha rekreační (sport)
-  Metropolitní park v upravených hranicích
-  komponované parkové plochy
-  hlavní aleje krajinného parku - cardo a decumanus
-  hlavní aleje - hlavní ohniska
-  zahrady - lesní zahrady
-  divoké parkové plochy
-  segmenty aktivit podél hlavních alejí
-  SOKP, Štěrboholská radiála a silnice I/12
-  navržená tramvajová trasa