



MĚSTSKÁ ČÁST PRAHA 15 - ÚŘAD MĚSTSKÉ ČÁSTI
Boloňská 478/1, 109 00 Praha 10
Odbor dopravy

Městská část Praha-Štěrboholy
Úřad městské části
102 00 Praha 10, Ústřední 527/14
IČ: 00231371 DIČ: CZ00231371

VÁŠ DOPIS ZN.:
SPISOVÁ ZNAČKA: SZ ÚMČ P15 32984/2023
ČJ.: ÚMČ P15 33746/2023/OD/GMa
VYŘIZUJE: Malečková
TEL.: 281 003 663
FAX: 281 003 611
E-MAIL: Gabriela.Maleckova@praha15.cz
DS: nkybvp5
DATUM: 12. 06. 2023

Úřad městské části Praha-Štěrboholy Ústřední 527/14, 102 00 Praha 10	
Dostlo dne: 14-06-2023	
Č.j. 970/2023	Počet příloh: 1/2

VEŘEJNÁ VYHLÁŠKA

Opatření obecné povahy

Úřad městské části Praha 15, odbor dopravy, jako příslušný silniční správní úřad podle § 40 odst. 1 a odst. 5 zákona č. 13/1997 Sb., o pozemních komunikacích, ve znění pozdějších předpisů, a obecně závazné vyhlášky číslo 55/2000 Sb. hl. m. Prahy, a.s., kterou se vydává Statut hl. m. Prahy, ve znění pozdějších předpisů, v souladu ust. § 171 a § 172 zákona č. 500/2004 Sb., správní řád, ve znění pozdějších předpisů, na základě návrhu společnosti Euro Park Praha, a.s., Havlíčkova 1030/1, 110 00 Praha 1, IČ 250 76 388, zastoupené společností FINEP CZ, a.s., Havlíčkova 1030/1, 110 00 Praha 1, IČ: 265 03 387

v y d á v á

podle § 19a odst. 1 až 3 zák. č. 13/1997 Sb., o pozemních komunikacích, ve znění pozdějších předpisů, ve spojení s § 77 zákona č. 361/2000 Sb., o provozu na pozemních komunikacích a o změnách některých zákonů, ve znění pozdějších předpisů,

opatření obecné povahy pro dočasný zákaz zastavení silničních vozidel na místních komunikacích

v MČ Praha-Dolní Měcholupy a MČ Praha-Štěrboholy z důvodu komplexního úklidu těchto komunikací dle přiložené dokumentace - situace dopravního značení, která je nedílnou součástí tohoto opatření obecné povahy.

Dopravní značení: B 28 (Zákaz zastavení) + E 13 (Dodatková tabulka s textem: datum + čas) + E 8d (Úsek platnosti) - viz situace DZ

Komunikace: ul. Honzíkova, Kryšpínova, Otrubova, Diblíkova, Rathouského, Kardausova, Františka Jansy, k.ú. Dolní Měcholupy a k.ú. Štěrboholy

Doba platnosti: 03. 07. 2023 – 04. 07. 2023
vždy v časovém rozmezí od 8:00 hod. do 15:00 hod.

Termín osazení DZ: min. 7 dní před prvním dnem doby platnosti dočasného zákazu

Podmínky pro jeho realizaci:

- Umístění dopravního značení bude provedeno v souladu s přiloženou situací dopravního značení a vyjádření dotčeného orgánu Policie České Republiky, Krajského ředitelství policie hl. m. Prahy, Odboru služby dopravní policie pod čj. KRPA-195947-1/ČJ-2023-0000DŽ dne 06. 06. 2023, výše uvedenou vyhláškou č. 294/2015 Sb., příslušnými platnými normami a technickými podmínkami.
- Dopravní značení bude provedeno dle platných norem. Umístěním dopravního značení nesmí být narušeno vnímání dopravní situace.

sídlo: Boloňská 478/1, 109 00 Praha 10
pracoviště: Boloňská 478/1, 109 00 Praha 10
bankovní spojení: ČS a.s., č.ú. 19-2000719399/0800
e-mail: podatelna@p15.mepnet.cz
<http://www.praha15.cz>

tel.: +420-281 003 111

fax: +420-274 864 756

IČ: 00231355

DIČ: CZ00231355

- c) Odbor dopravy ÚMČ Praha 15 si vyhrazuje právo stanovení přechodné úpravy provozu na pozemních komunikacích změnit, upravit, popřípadě zrušit, pokud si to vyžádá veřejný zájem nebo v případě, že dopravní značení bude umístěno v rozporu se stanovenými podmínkami.
- d) Stanovení přechodné úpravy provozu na dopravní značení nenahrazuje povolení, stanovisko, posouzení, případně jiné opatření dotčeného správního úřadu vyžadované zvláštními předpisy.

Odůvodnění

Správní orgán vydal toto opatření obecné povahy v souladu s § 19a odst. 1 zák. č. 13/1997 Sb., o pozemních komunikacích, ve znění pozdějších předpisů, na základě návrhu společnosti Euro Park Praha, a.s., Havlíčkova 1030/1, 110 00 Praha 1, IČ 250 76 388, zastoupené společností FINEP CZ, a.s., Havlíčkova 1030/1, 110 00 Praha 1, IČ: 265 03 387 – vlastník komunikace, po projednání s dotčeným orgánem Policií České republiky, jelikož navrhovatel prokázal naplnění důvodu pro vydání dočasného zákazu zastavení silničních vozidel na místní komunikaci dle výroku tohoto opatření obecné povahy, tedy z důvodu údržby těchto komunikací.

Opatření obecné povahy bylo vydáno bez předchozího řízení o jeho návrhu z důvodu nebezpečí z prodlení požadovaného termínu úklidu 03. - 04. 07. 2023, neboť doba nutná pro zveřejnění a doručení Návrhu Opatření obecné povahy, lhůta pro podávání námitek a nutnost osazení dopravního značení min. 7 dní před prvním dnem doby platnosti dočasného zákazu by nedovolila silničnímu správnímu úřadu, aby navrhovatelé vyhověli. Zároveň silniční správní úřad došel k závěru, že termín 03. - 04. 07. 2023, na který navazují dny státního svátku, je pro vyparkování vozidel vhodným termínem, kdy zatíží uživatele daných komunikací minimálně.

Poučení o opravném prostředku

V souladu s ust. § 19a odst. 3 zák. č. 13/1997 Sb., o pozemních komunikacích, ve znění pozdějších předpisů, toto opatření obecné povahy nabývá účinnosti pátým dnem po dni vyvěšení. Ve smyslu ust. § 173 odst. 2 zákona č. 500/2004 Sb., správní řád, ve znění pozdějších předpisů, proti opatření obecné povahy nelze podat opravný prostředek. Ve smyslu ustanovení § 101a a násl. zák. č. 150/2002 Sb., soudní řád správní, ve znění pozdějších předpisů, je možný přezkum u soudu.

- otisk úředního razítka-

Ing. Ondřej Branyš
vedoucí odboru dopravy
ÚMČ Praha 15
v z. Martina Šambergerová v. r.

Přílohy

Situace dopravního značení se souhlasným stanoviskem Policie ČR, KŘP hl. m. Prahy (7 stran)

Obdrželi

ÚMČ Praha 15- KT, zde (k vyvěšení na úřední desku)

ÚMČ Praha – Dolní Měcholupy, Dolnoměcholupská 168/37, 111 01 Praha 10, DS: i82bw8s (k vyvěšení na úřední desku)

ÚMČ Praha – Štěrboholy, Ústřední 527/14, 102 00 Praha 10, DS: ethakud (k vyvěšení na úřední desku)
FINEP CZ a.s., Havlíčkova 1030/1, 110 00 Praha 1, DS 57zd42c (navrhovatel)

Policie ČR, KŘP hl. m. Prahy, OSDP, Kongresová 1666/2, 140 21 Praha 4, DS: rkiai5y (dotčený orgán)

LEGENDA DZ:

- stáv. parkovací plocha
- nové svítlé DZ
- jednosměrnost / obousměrnost


DETAIL PDZ:

B28 E13 E6d

Pozn.: Provizními doporami značení umísťte 10 dní před zahájením, datum číslení komunikací bude upřesněno.

PŘÍLOHA 2
MÁLÝ HÁJ - ČIŠTĚNÍ KOMUNIKACÍ
25.5.2023
DOPRAVNĚ INŽENÝRSKÉ OPATŘENÍ - 1. ETAPA, 1. část 1:500


12. 06. 2023
Úřad městské části Praha 15
odbor správy
109 00 Praha 10, Boloňská 473

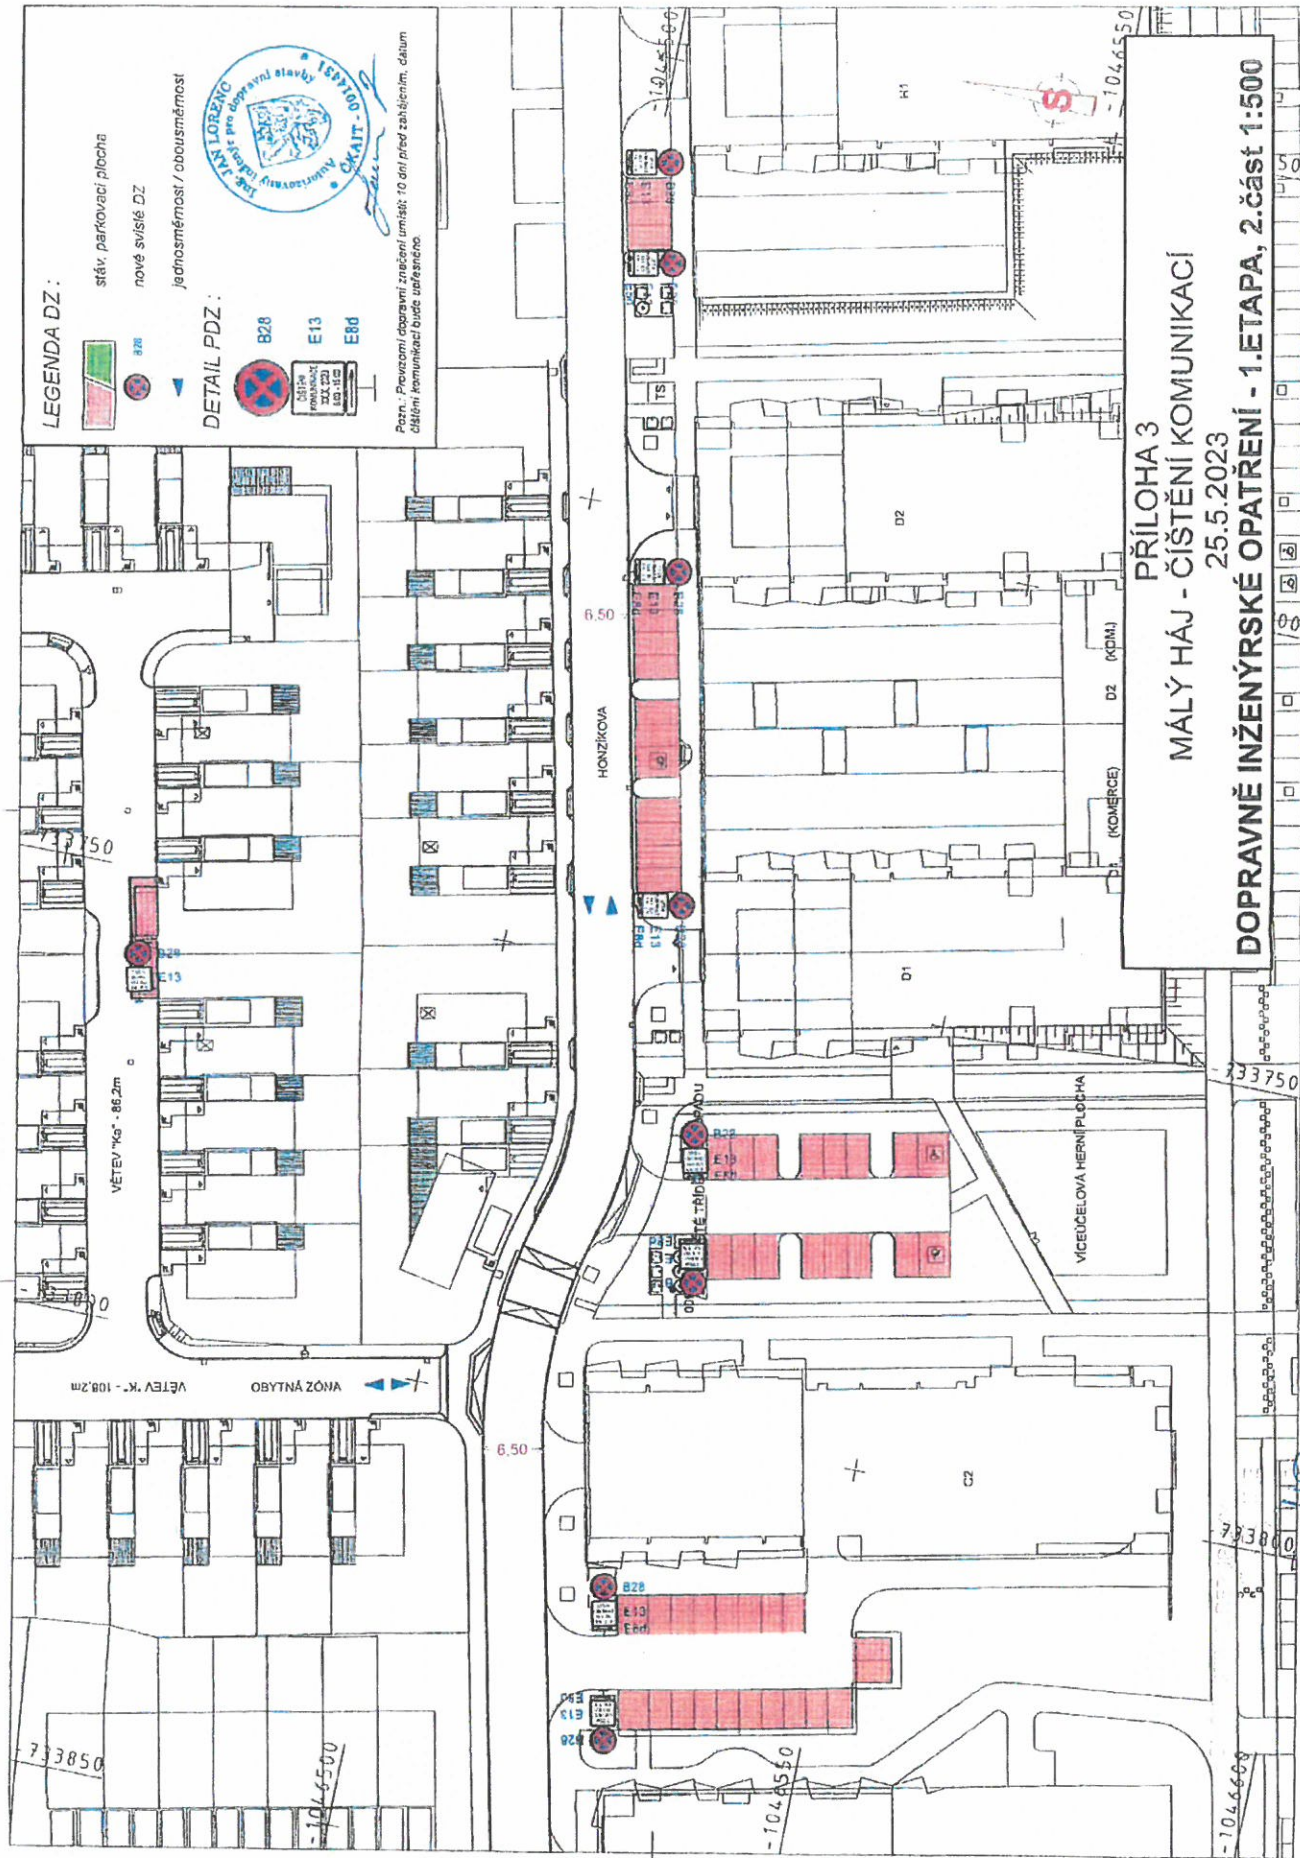

- 6 - 06 - 2023

12. 06. 2023

Úřad městské části Praha 15
 odbor dopravy
 109 00 Praha 10, Bolančská 10

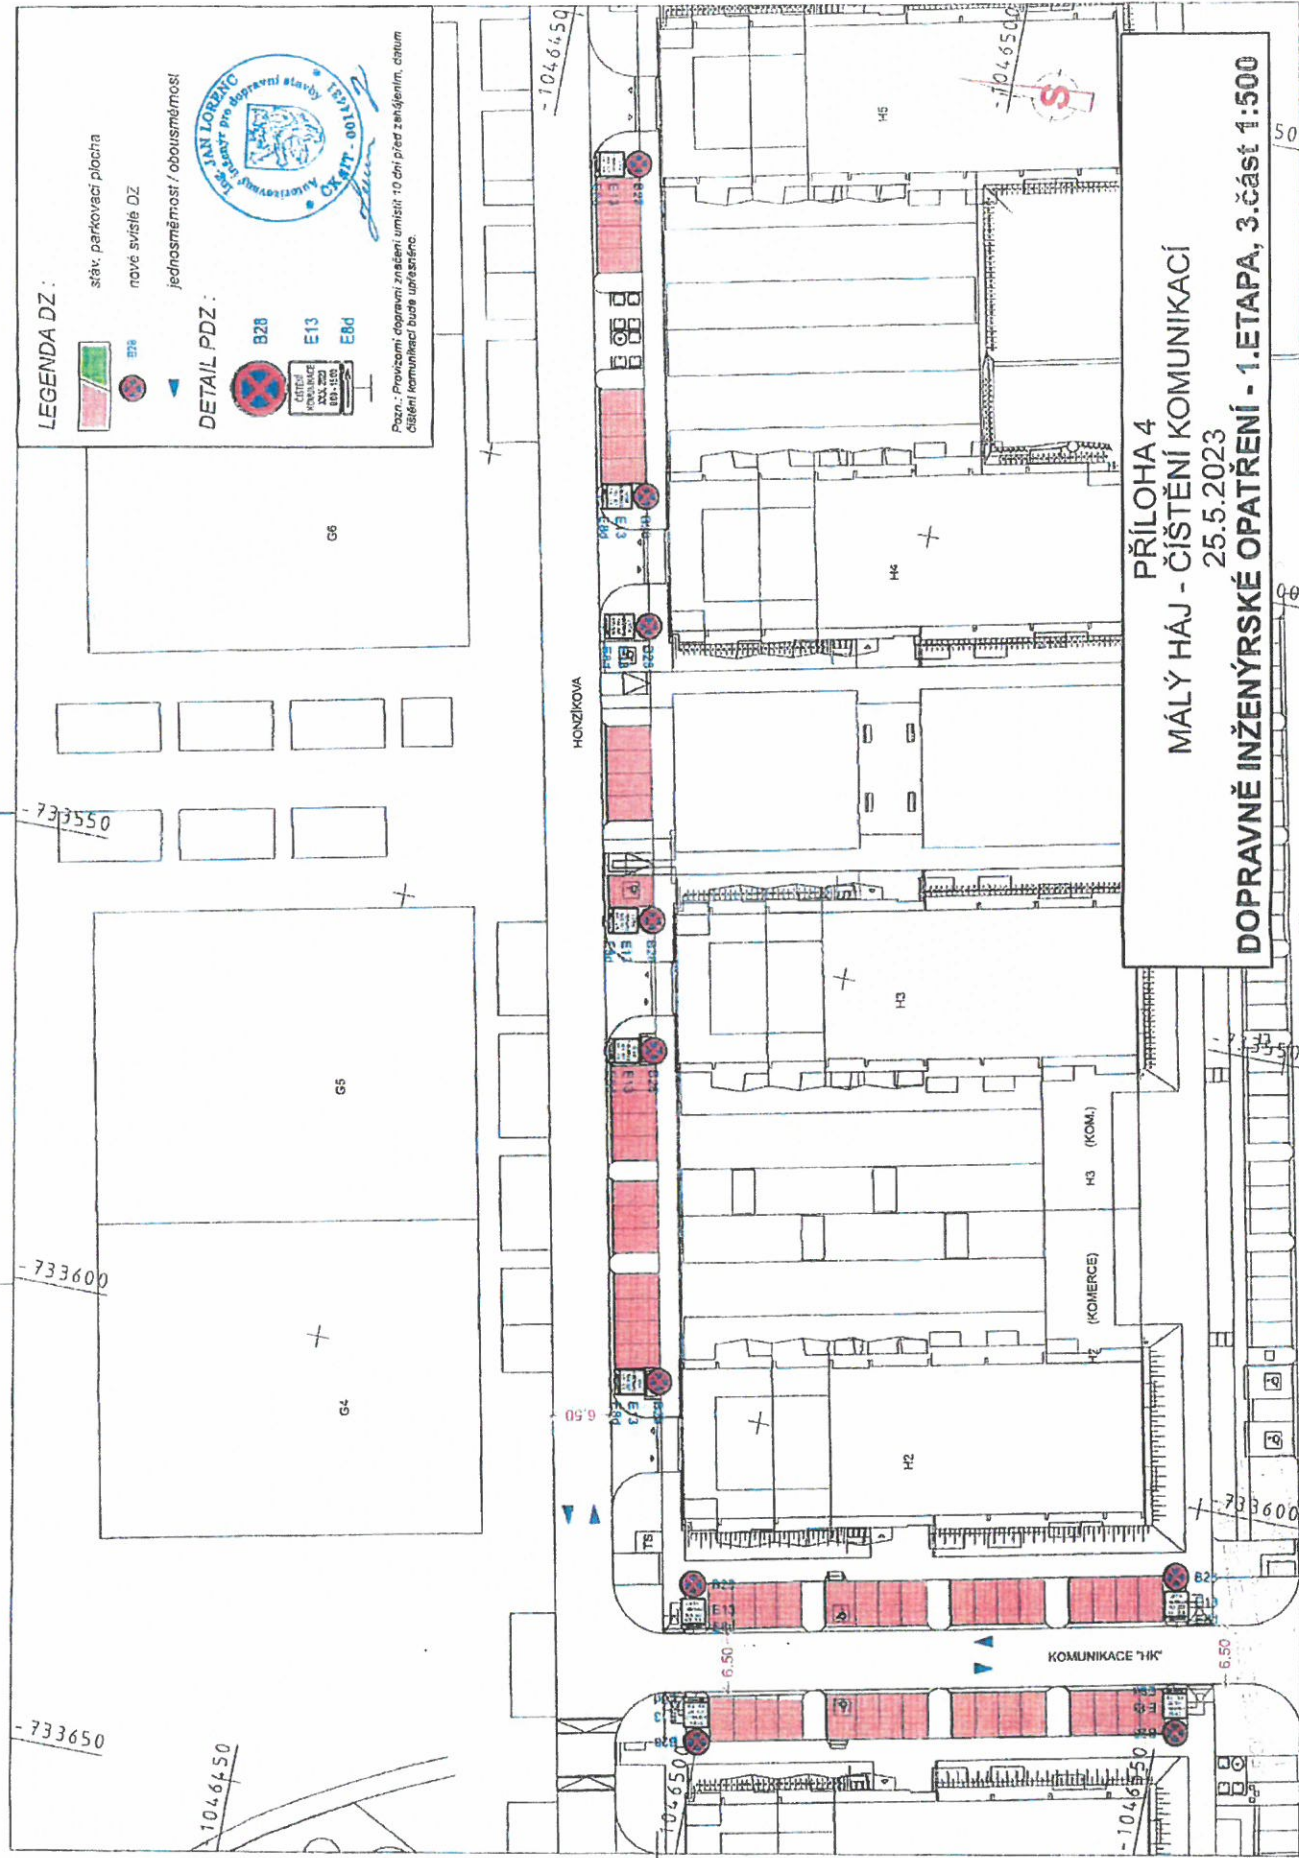



- 6-06-2023

- 3 -

12.06.2023

Úřad městské části Praha 15
 odbor dopravy
 105 00 Praha 10, Boloňská 4
 15.06.2023

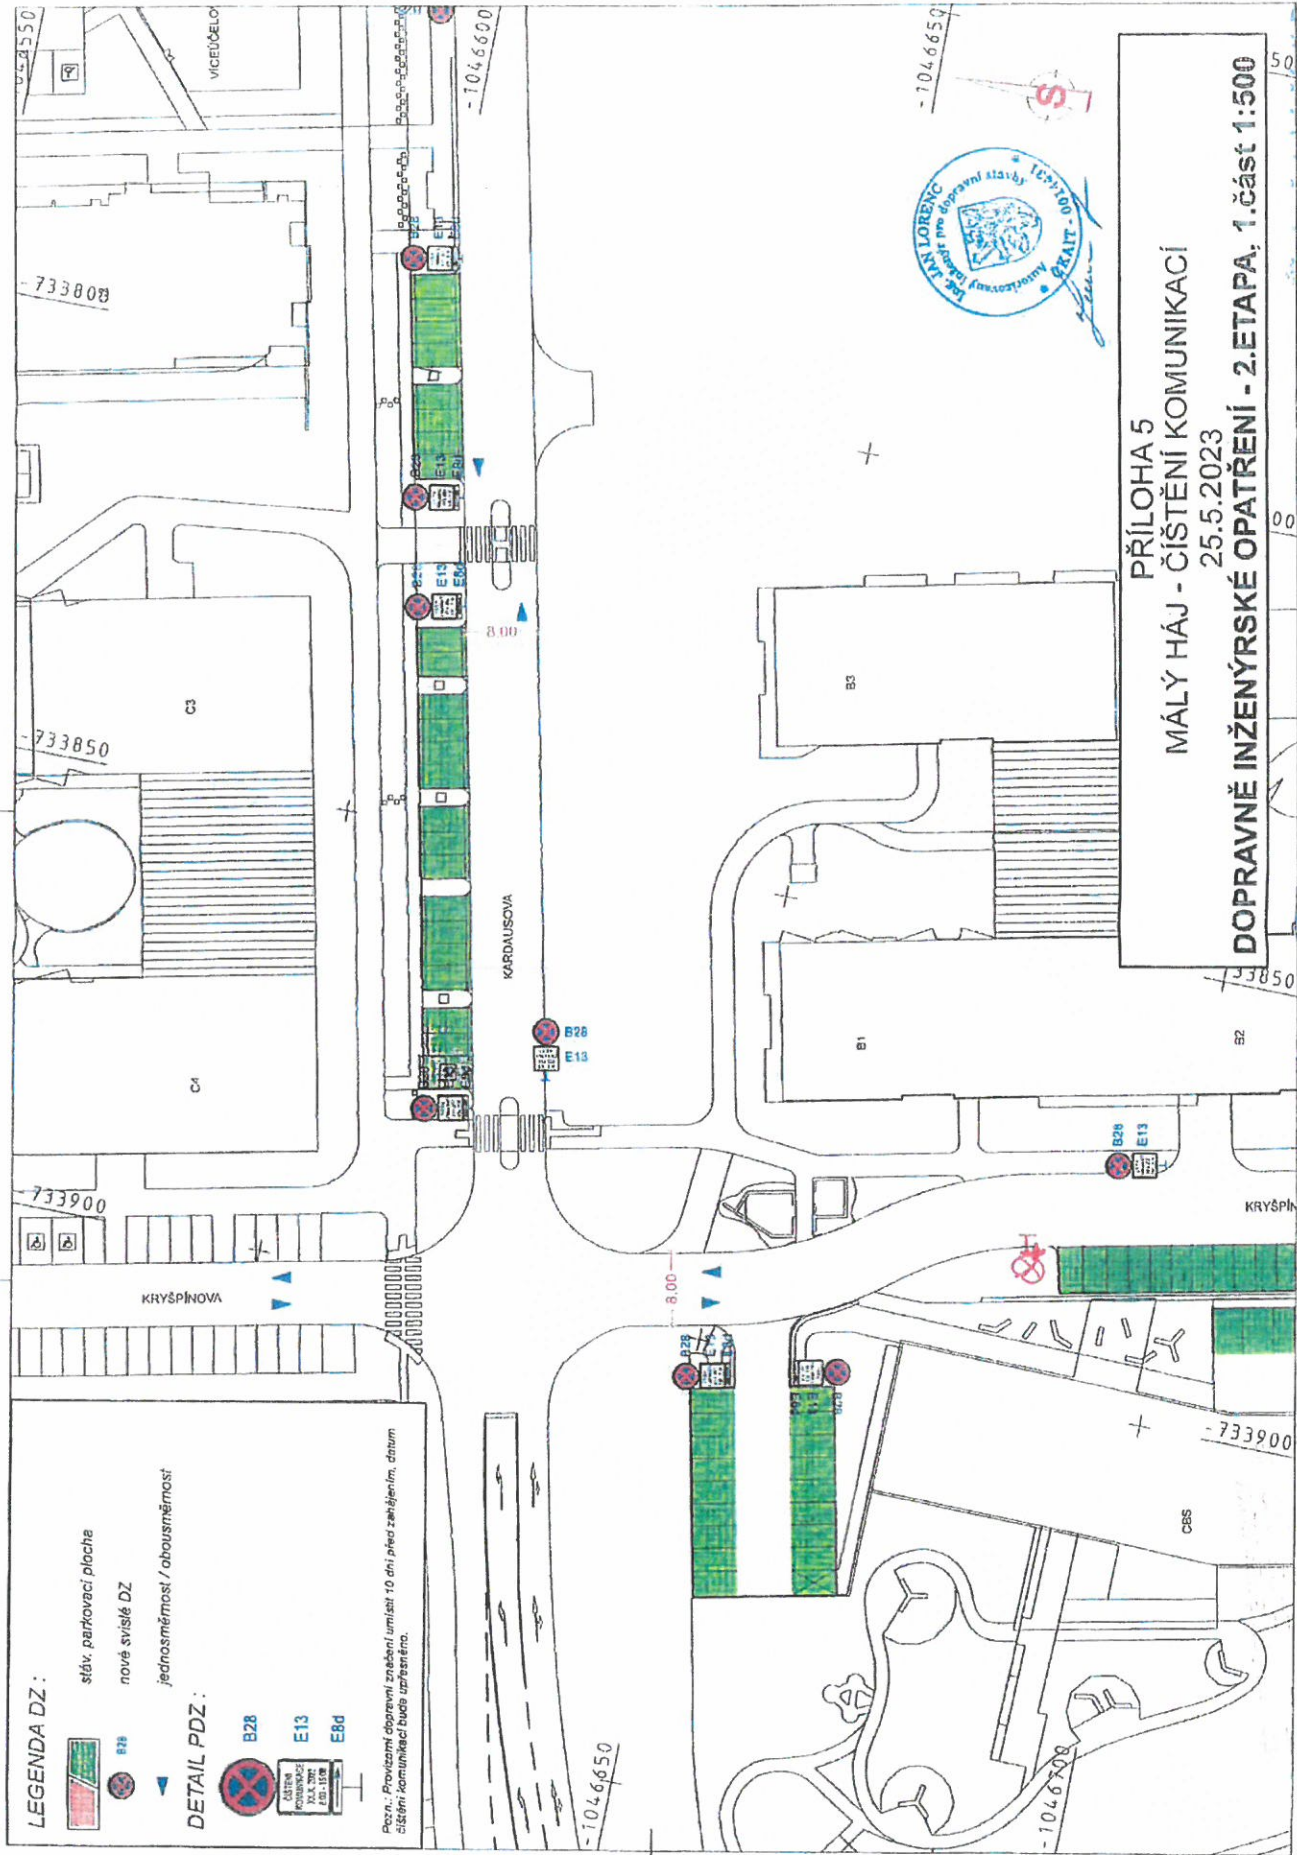


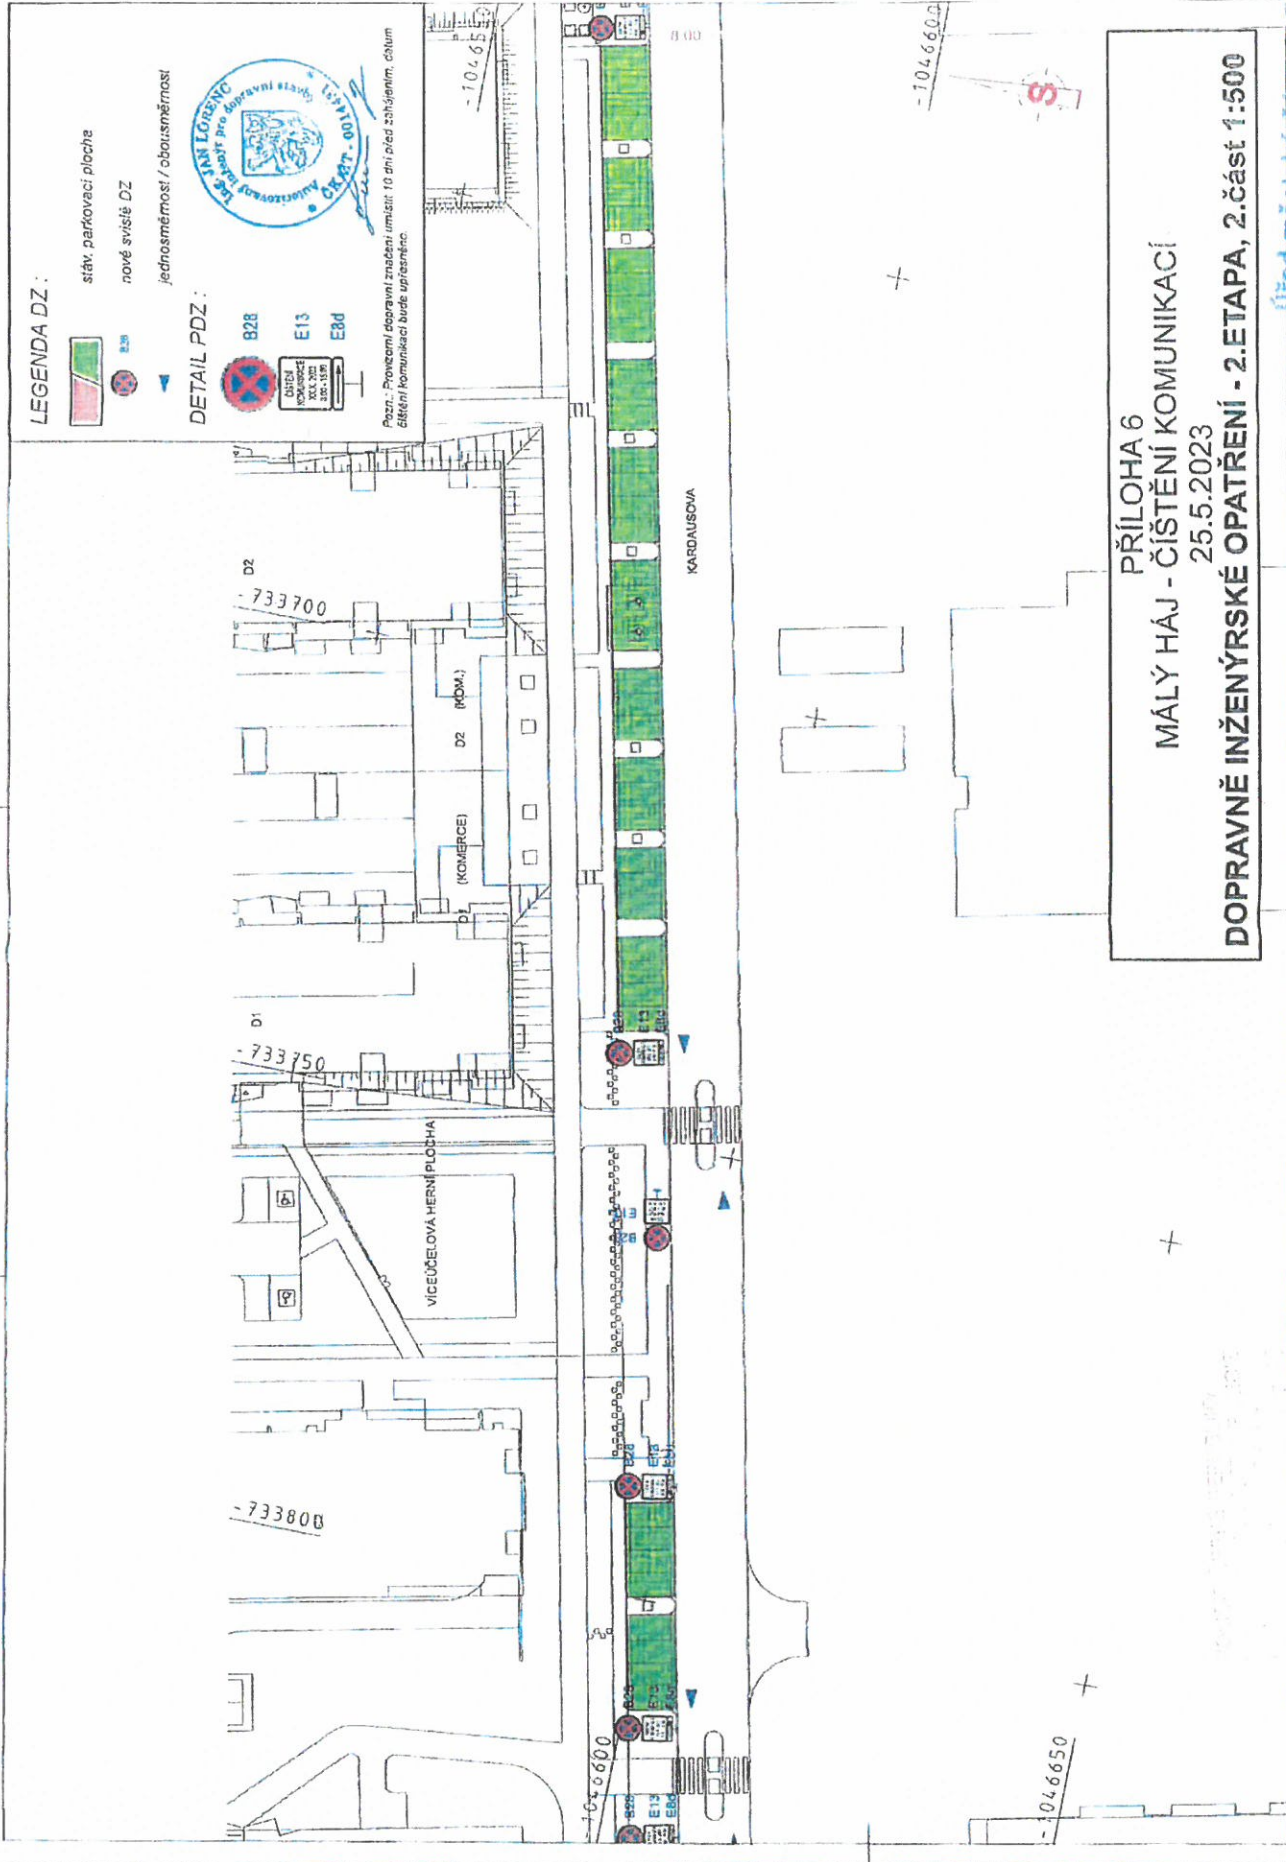

- 6 -06- 2023

12.06. 2023

Úřad městské části Praha 15
odbor dopravy
109 00 Praha 10, Bolovské
19

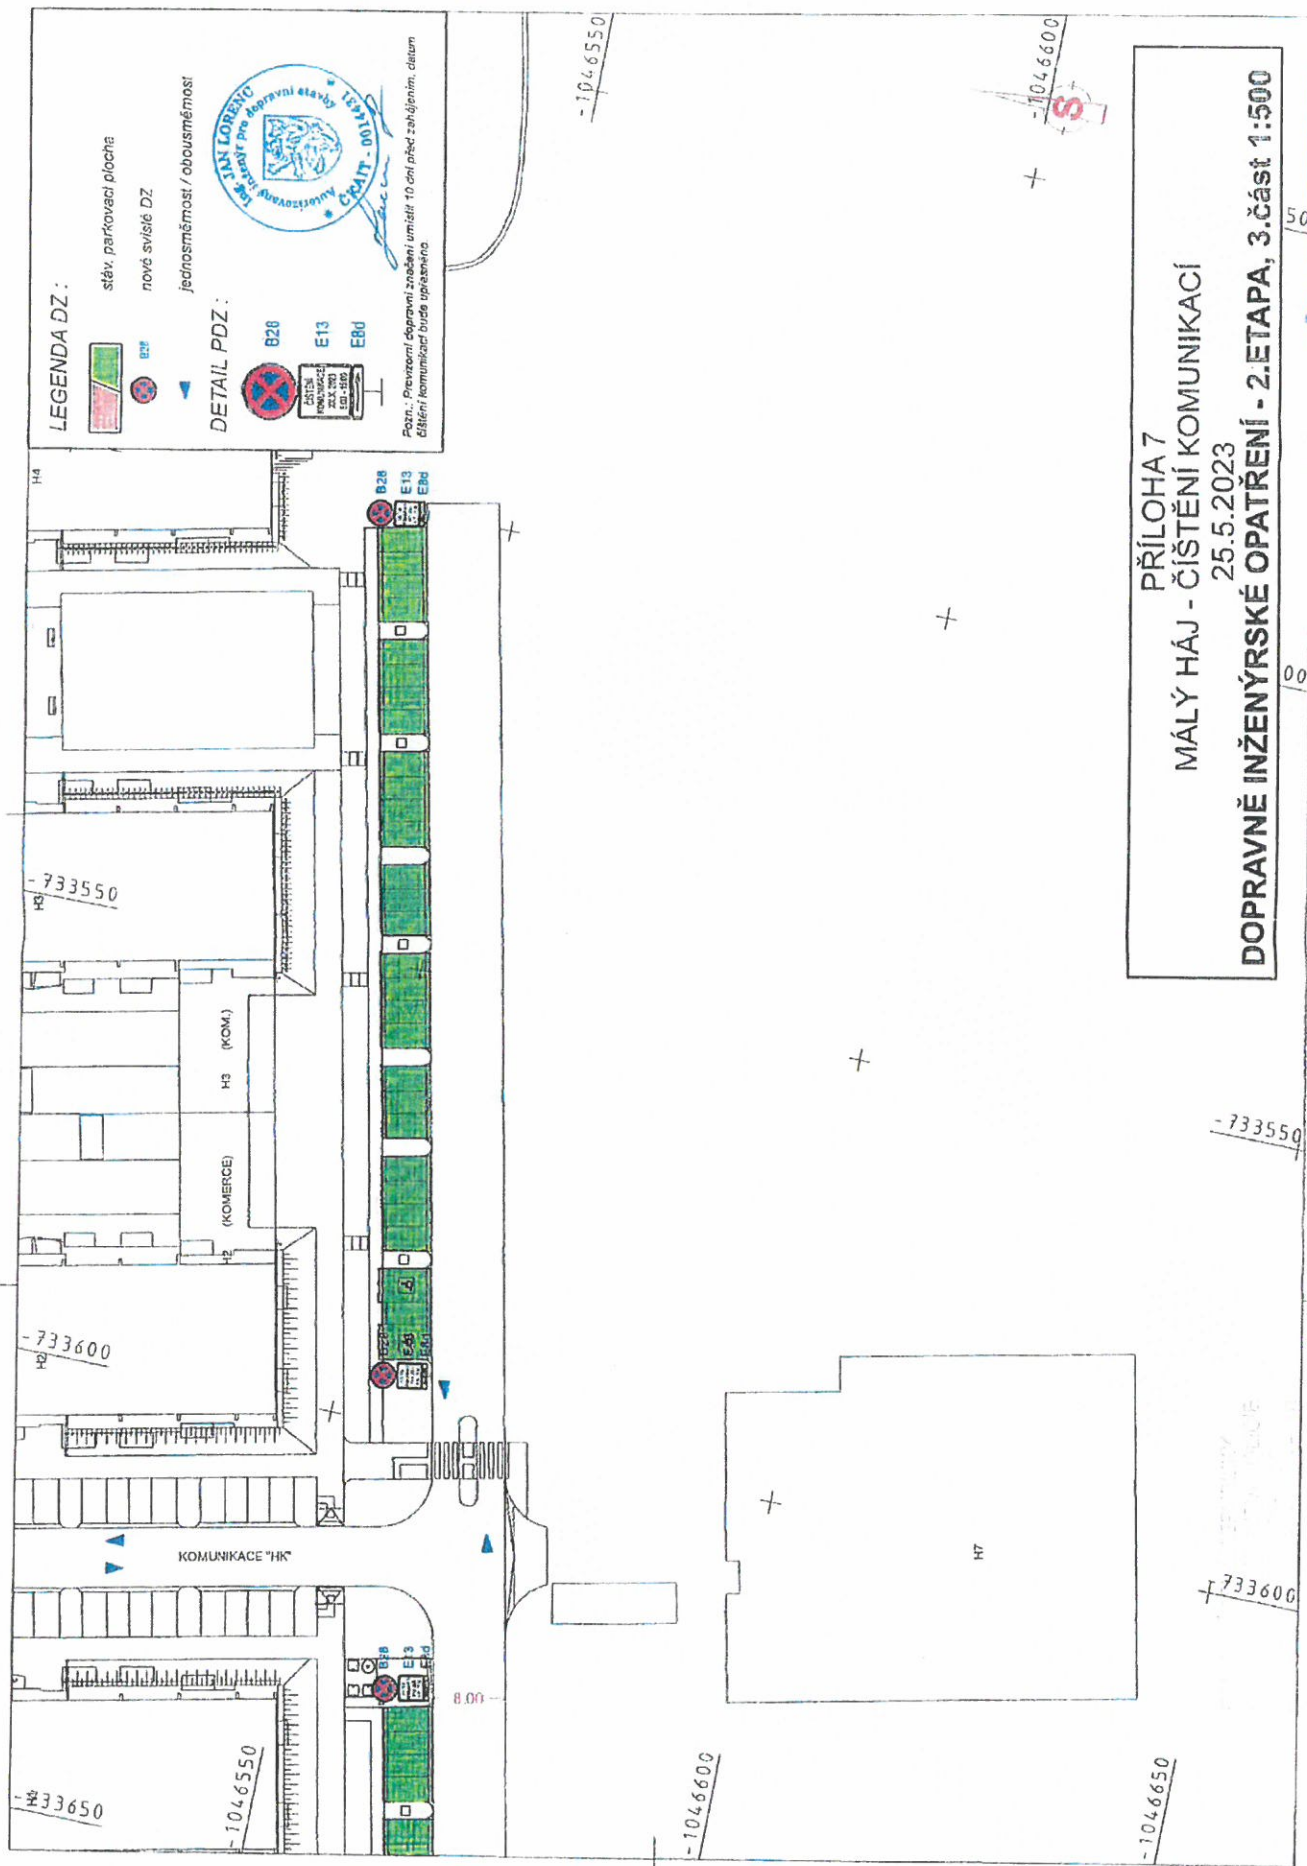

- 5 - 06 - 2023

12. 06. 2023

- 6 -

