


# Výkresová příloha návrhu AZÚR5 pro veřejné projednání 2021

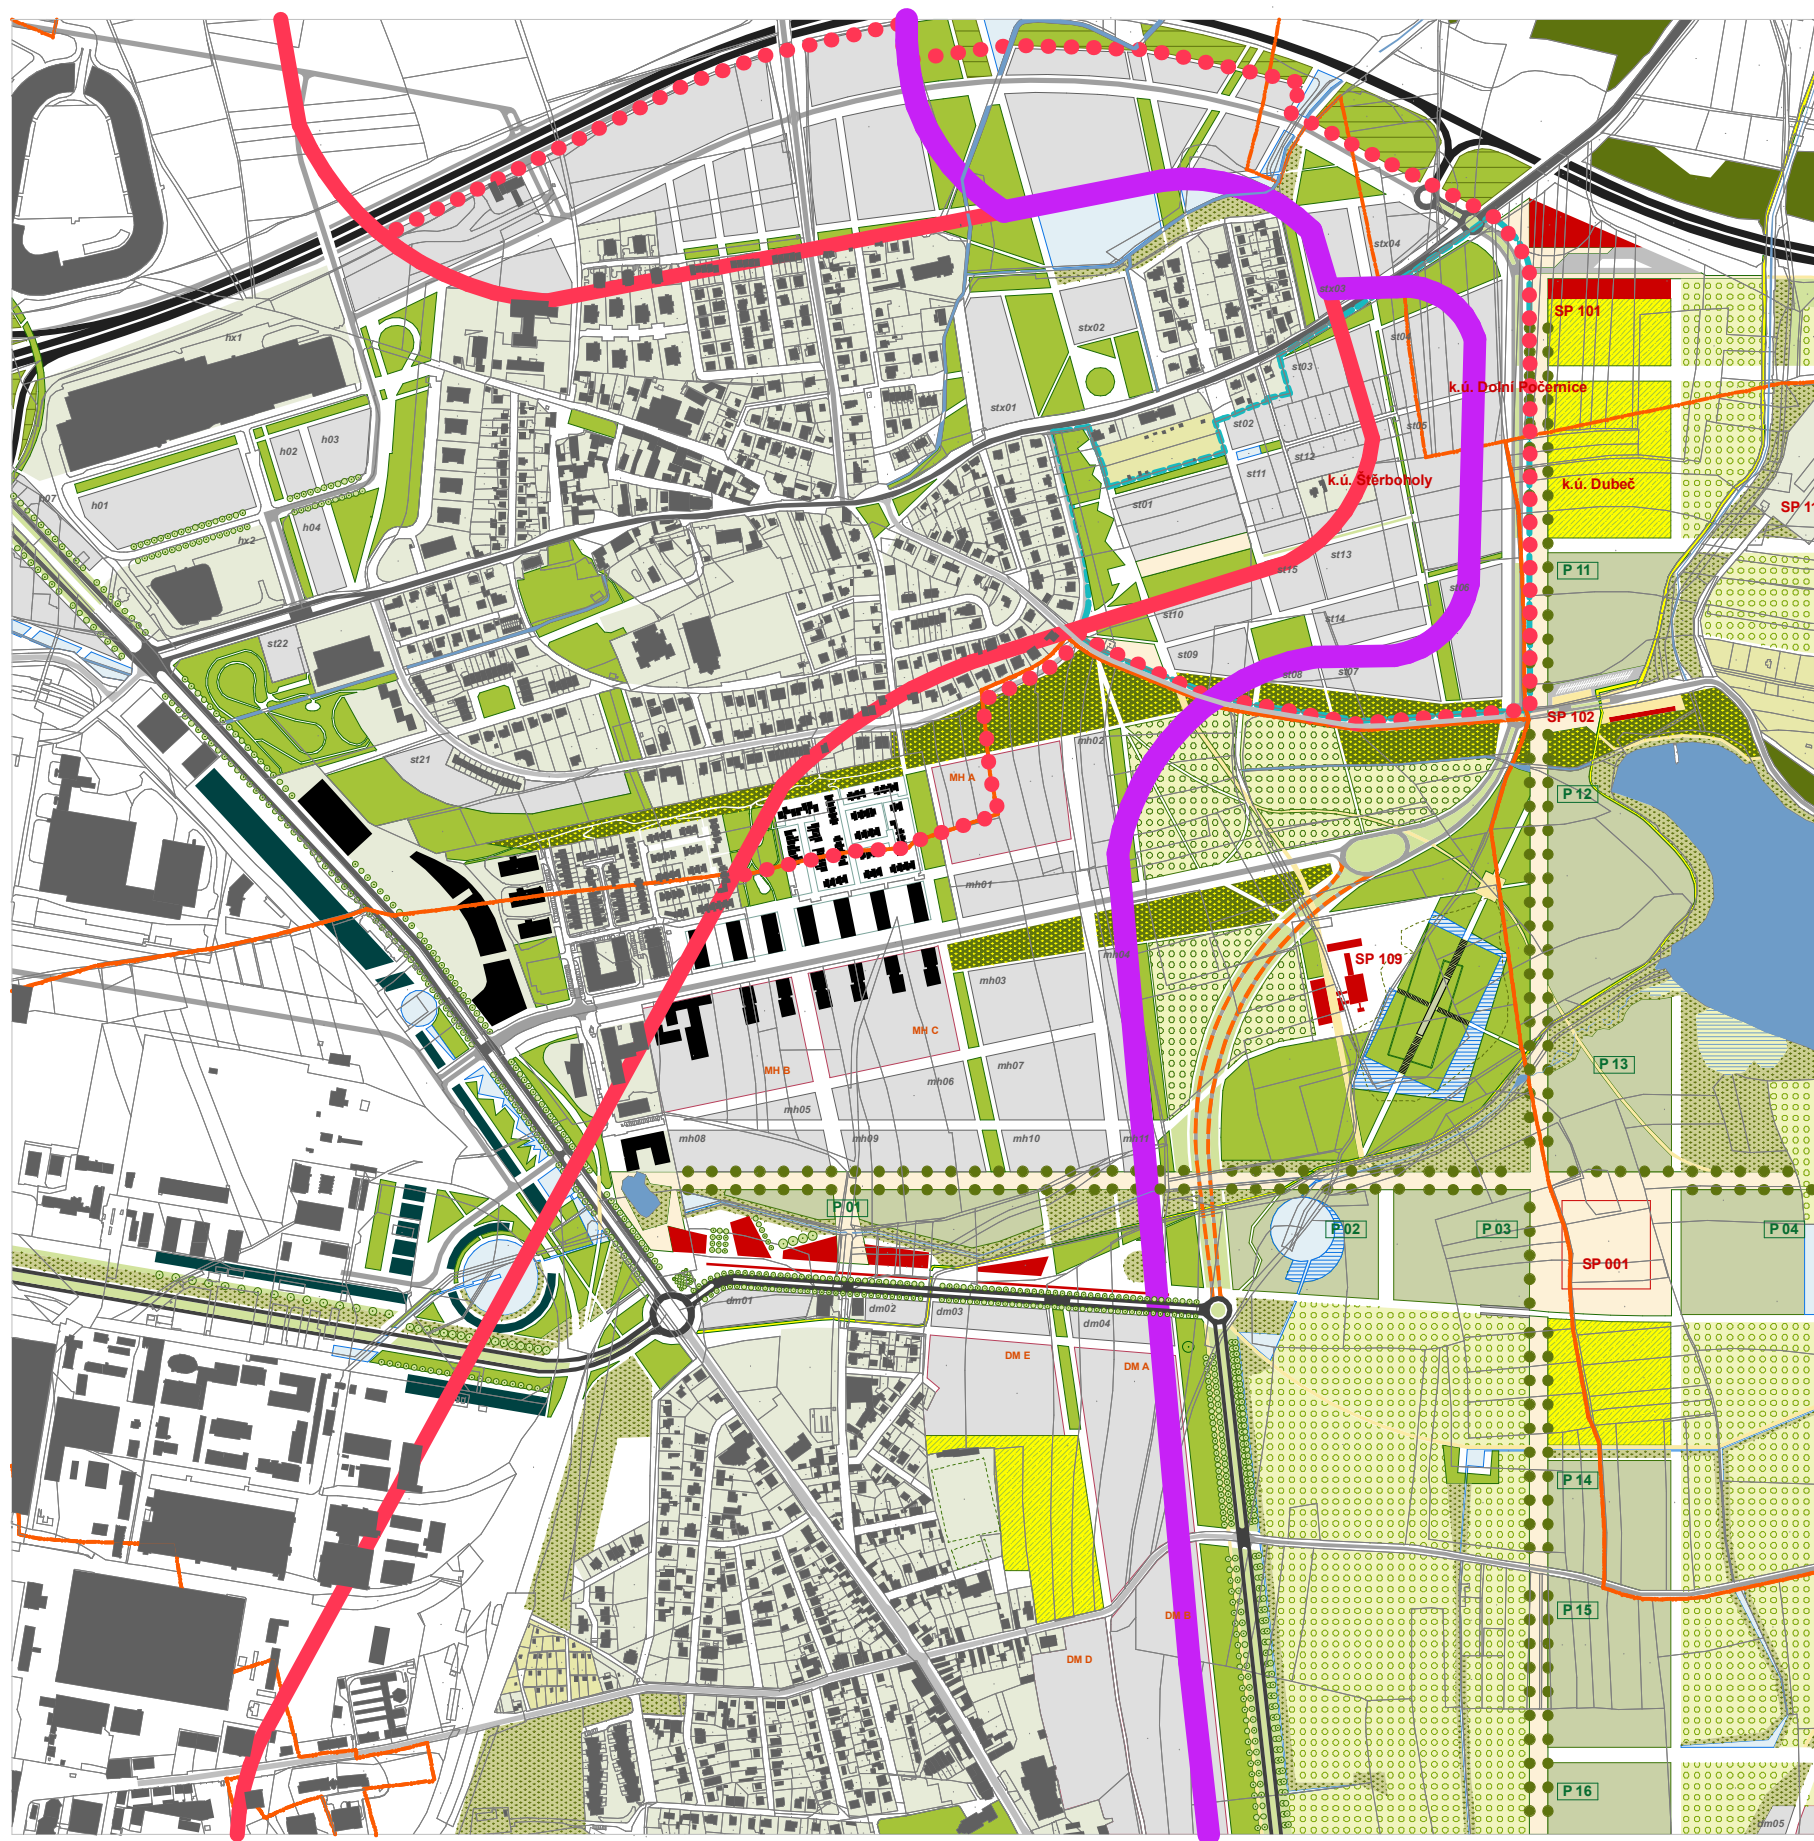

| LEGENDA                     |  |
|-----------------------------|--|
|                             | hranice katastrálních území  |
|                             | hranice Městské krajiny Prahy podle návrhu AZÚR5 pro SJ            |
|                             | hranice Městské krajiny Prahy podle připomínky MČ Praha Štěrboholy |
|                             | hranice Městské krajiny Prahy podle návrhu AZÚR5 pro VJ            |
|                             | hranice území pro změnu ÚP 2019                                    |
| 100 krajina                 |  |
|                             | vodní plocha - stav  |
|                             | vodní plocha - studie  |
|                             | mokřad - stav  |
|                             | mokřad - studie  |
|                             | les na lesních pozemcích   |
|                             | les na nelesních pozemcích - studie                                |
|                             | jiná plocha přírodě blízká   |
|                             | jiná plocha s vegetací   |
|                             | pole, louka  |
|                             | sad / zahrada  |
|                             | zahrádková osada   |
|                             | lesní zahrada  |
|                             | městská parková plocha zahradní                                    |
|                             | městská parková plocha sadová                                      |
|                             | městská parková plocha lesní                                       |
|                             | městská parková plocha zpevněná                                    |
|                             | sektory parku Východní Město s kódem                               |
|                             | vybraná hlavní stromořadí  |
|                             | parkové sportoviště  |
|                             | hřbitov  |
| 200 město                   |  |
|                             | stavební blok - stav   |
|                             | stavební superblok s ID  |
|                             | stavební blok s ID   |
|                             | stavební blok v realizaci (lokalita 175 Malý Háj)                  |
|                             | figura - stav  |
|                             | figura - vybrané náměty  |
|                             | figura - Malý Háj - stavby v realizaci                             |
|                             | stavby v parku Východní Město s ID - návrh                         |
| 600 dopravní infrastruktura |  |
|                             | SOKP, Štěrboholská radiála a silnice č.I/12                        |
|                             | Hostivařská spojka   |
|                             | pozemní komunikace f.tř. B   |
|                             | vybrané pozemní komunikace f.tř. C                                 |
|                             | hlavní multifunkční rekreační páteř - stav                         |
|                             | vybraná pěší propojení, čl. 138                                    |

Zákres požadované úpravy vymezení Městské krajiny Prahy (odvozeno z výkresu Z01 Výkres uspořádání území)

Zákres je proveden do základního syntetického výkresu Podkladové studie pro návrh Metropolitního plánu VÝCHODNÍ MĚSTO - VRÚ Štěrboholy, Dolní Měcholupy, Dubec z roku 2018, modifikovaným na základě dílčí studie východní části Štěrboholy pro pořízení změny ÚP v roce 2019

Zobrazeno v měřítku 1:10000