


# Koordinální výkres - objekty

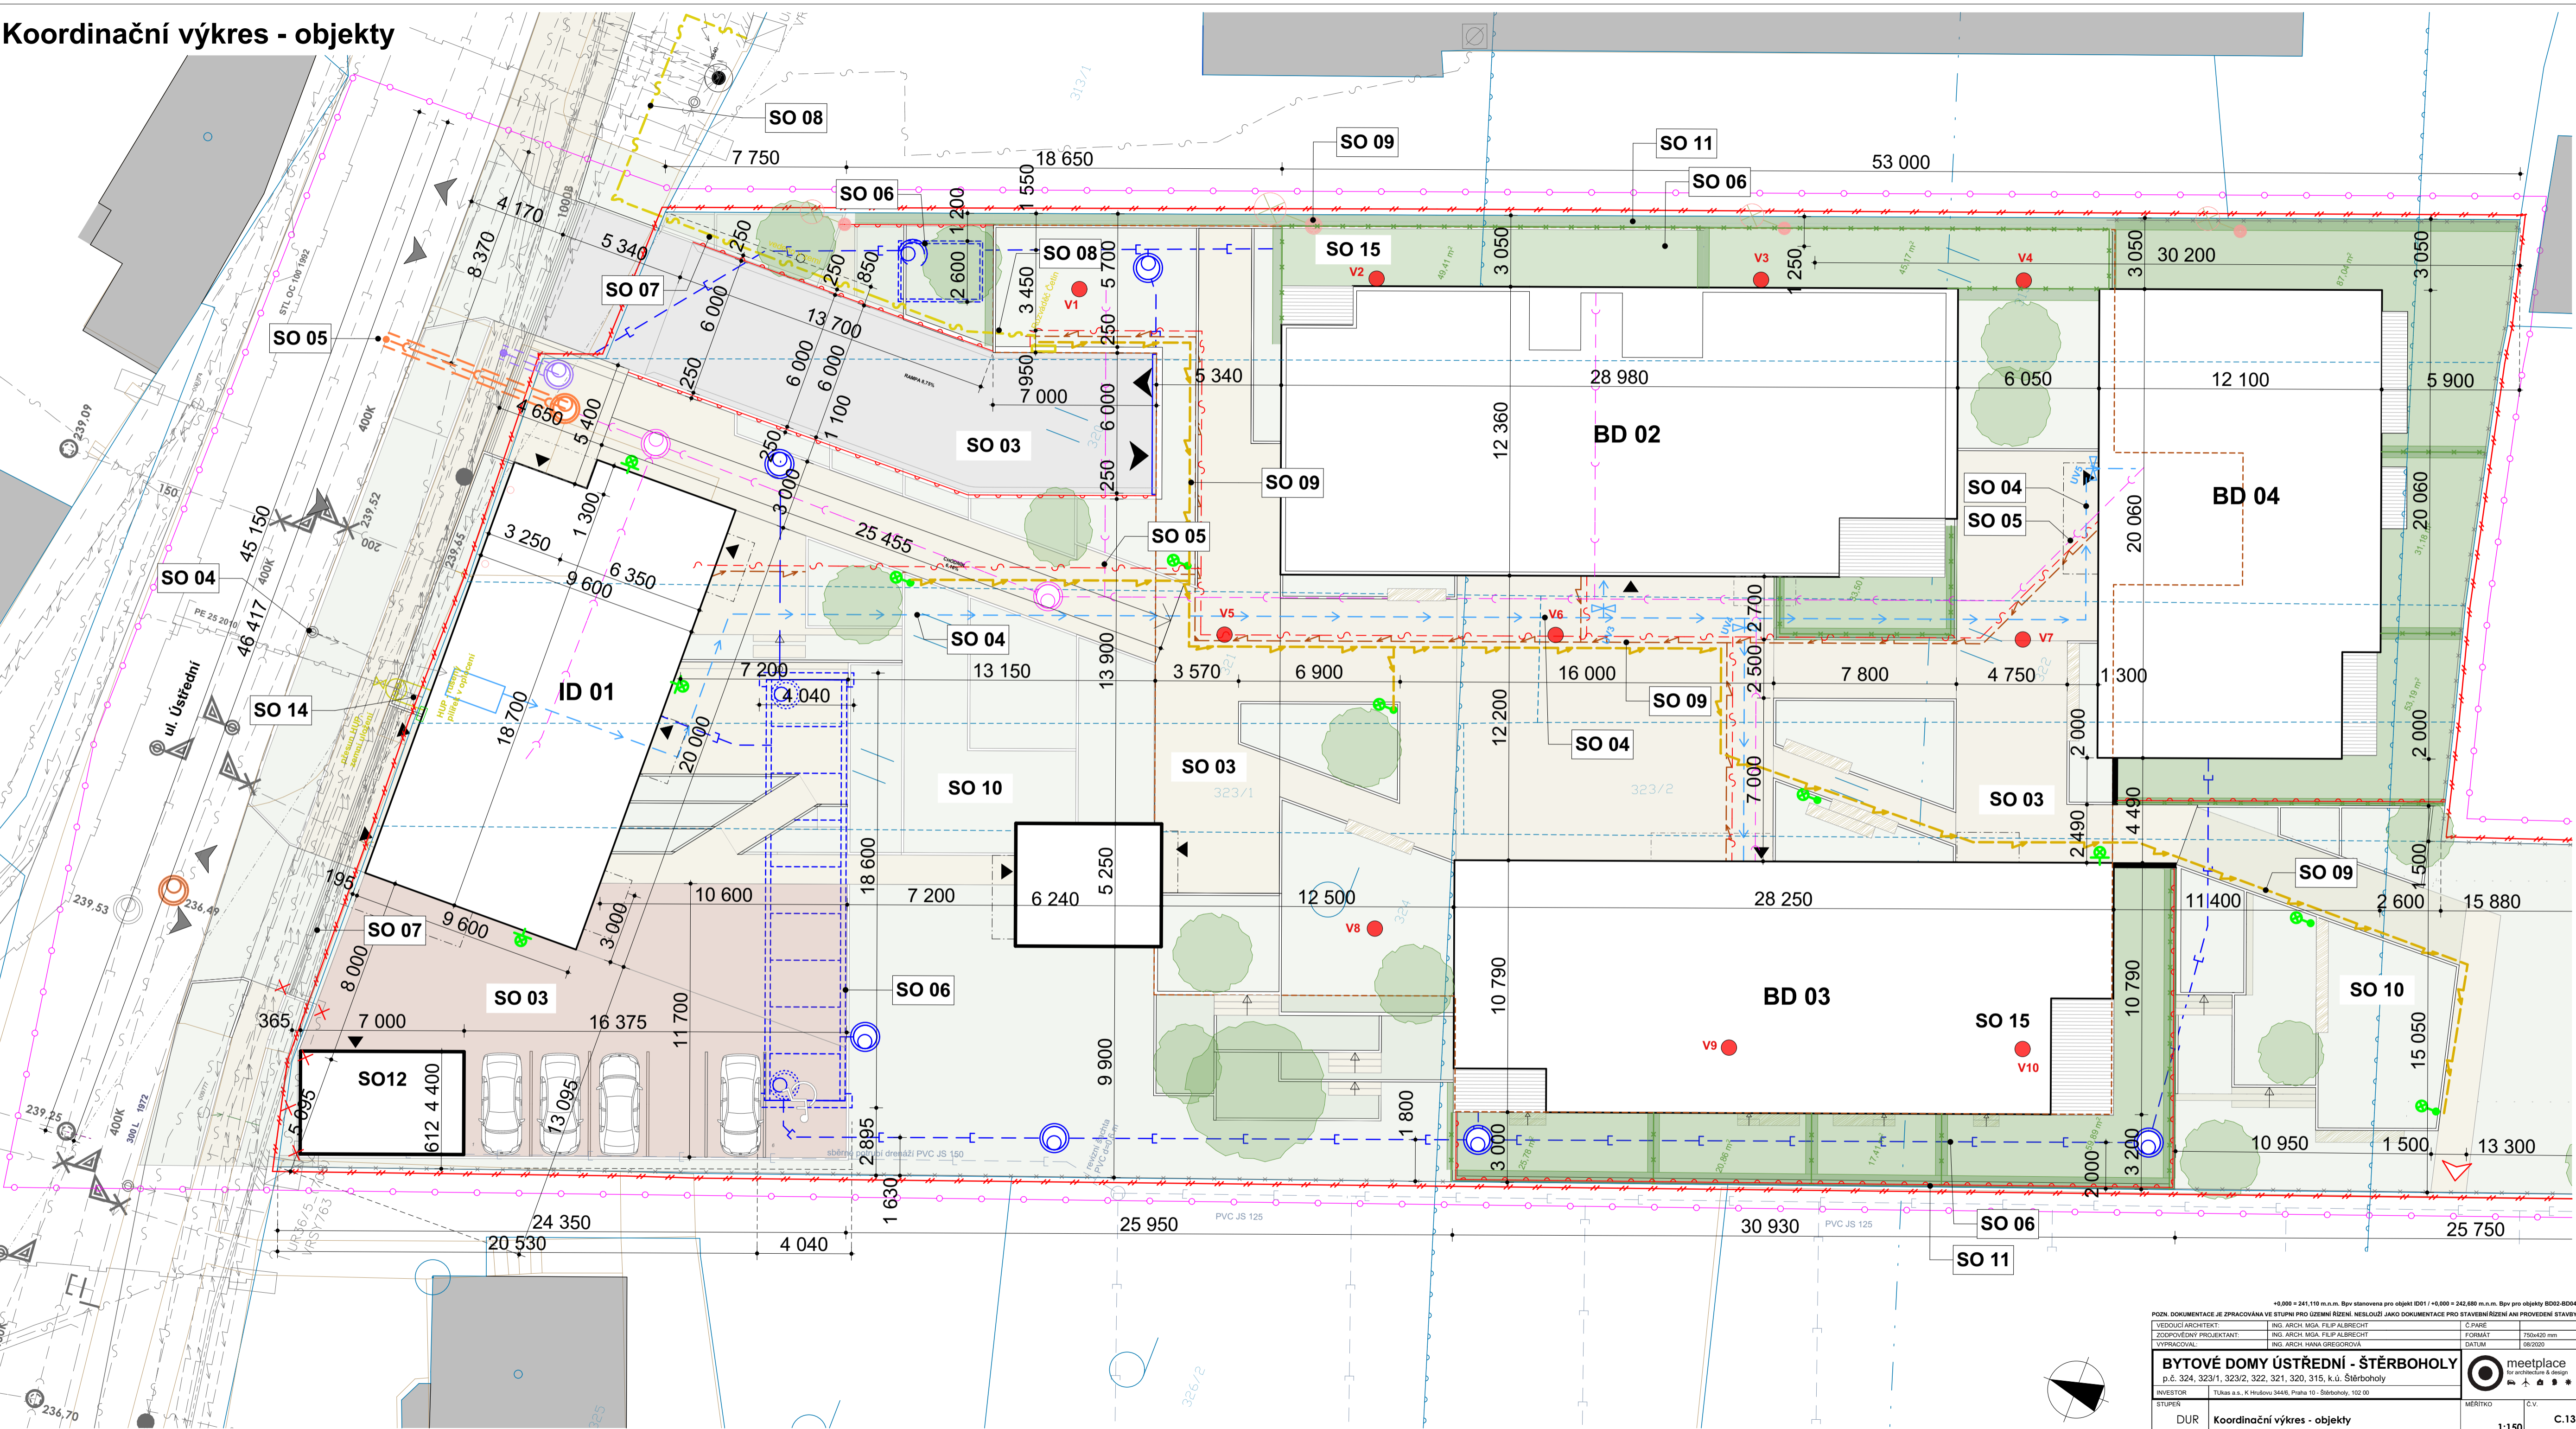

POZN. DOKUMENTACE JE ZPRACOVÁNA VE STUPNI PRO UZEMNÍ ŘÍZENÍ. NESLOUŽÍ JAKO DOKUMENTACE PRO STAVEBNÍ ŘÍZENÍ ANI PROVEDENÍ STAVBY.

VEDOUČÍ ARCHTEKT:	ING. ARCH. MGA. FILIP ALBRECHT	Č. PÁRE:	
ZODPOVĚDNÝ PROJEKTANT:	ING. ARCH. MGA. FILIP ALBRECHT	FORMÁT:	A3/240x330 mm
VYKRESIL:	ING. ARCH. HANA GREGOROVÁ	DATUM:	09/2020

**BYTOVÉ DOMY ÚSTŘEDNÍ - ŠTĚRBOHOLY**  
 p.č. 324, 323/1, 323/2, 322, 321, 320, 315, k.ú. Štěrboholy

INVESTOR:	TUKA s. s. K. Hrdlovo 344/6, Praha 10 - Štěrboholy, 102 00	MĚŘÍTKO:	Č.V.
STUPEŇ:	DUR	Koordinální výkres - objekty	1:150
			C.13